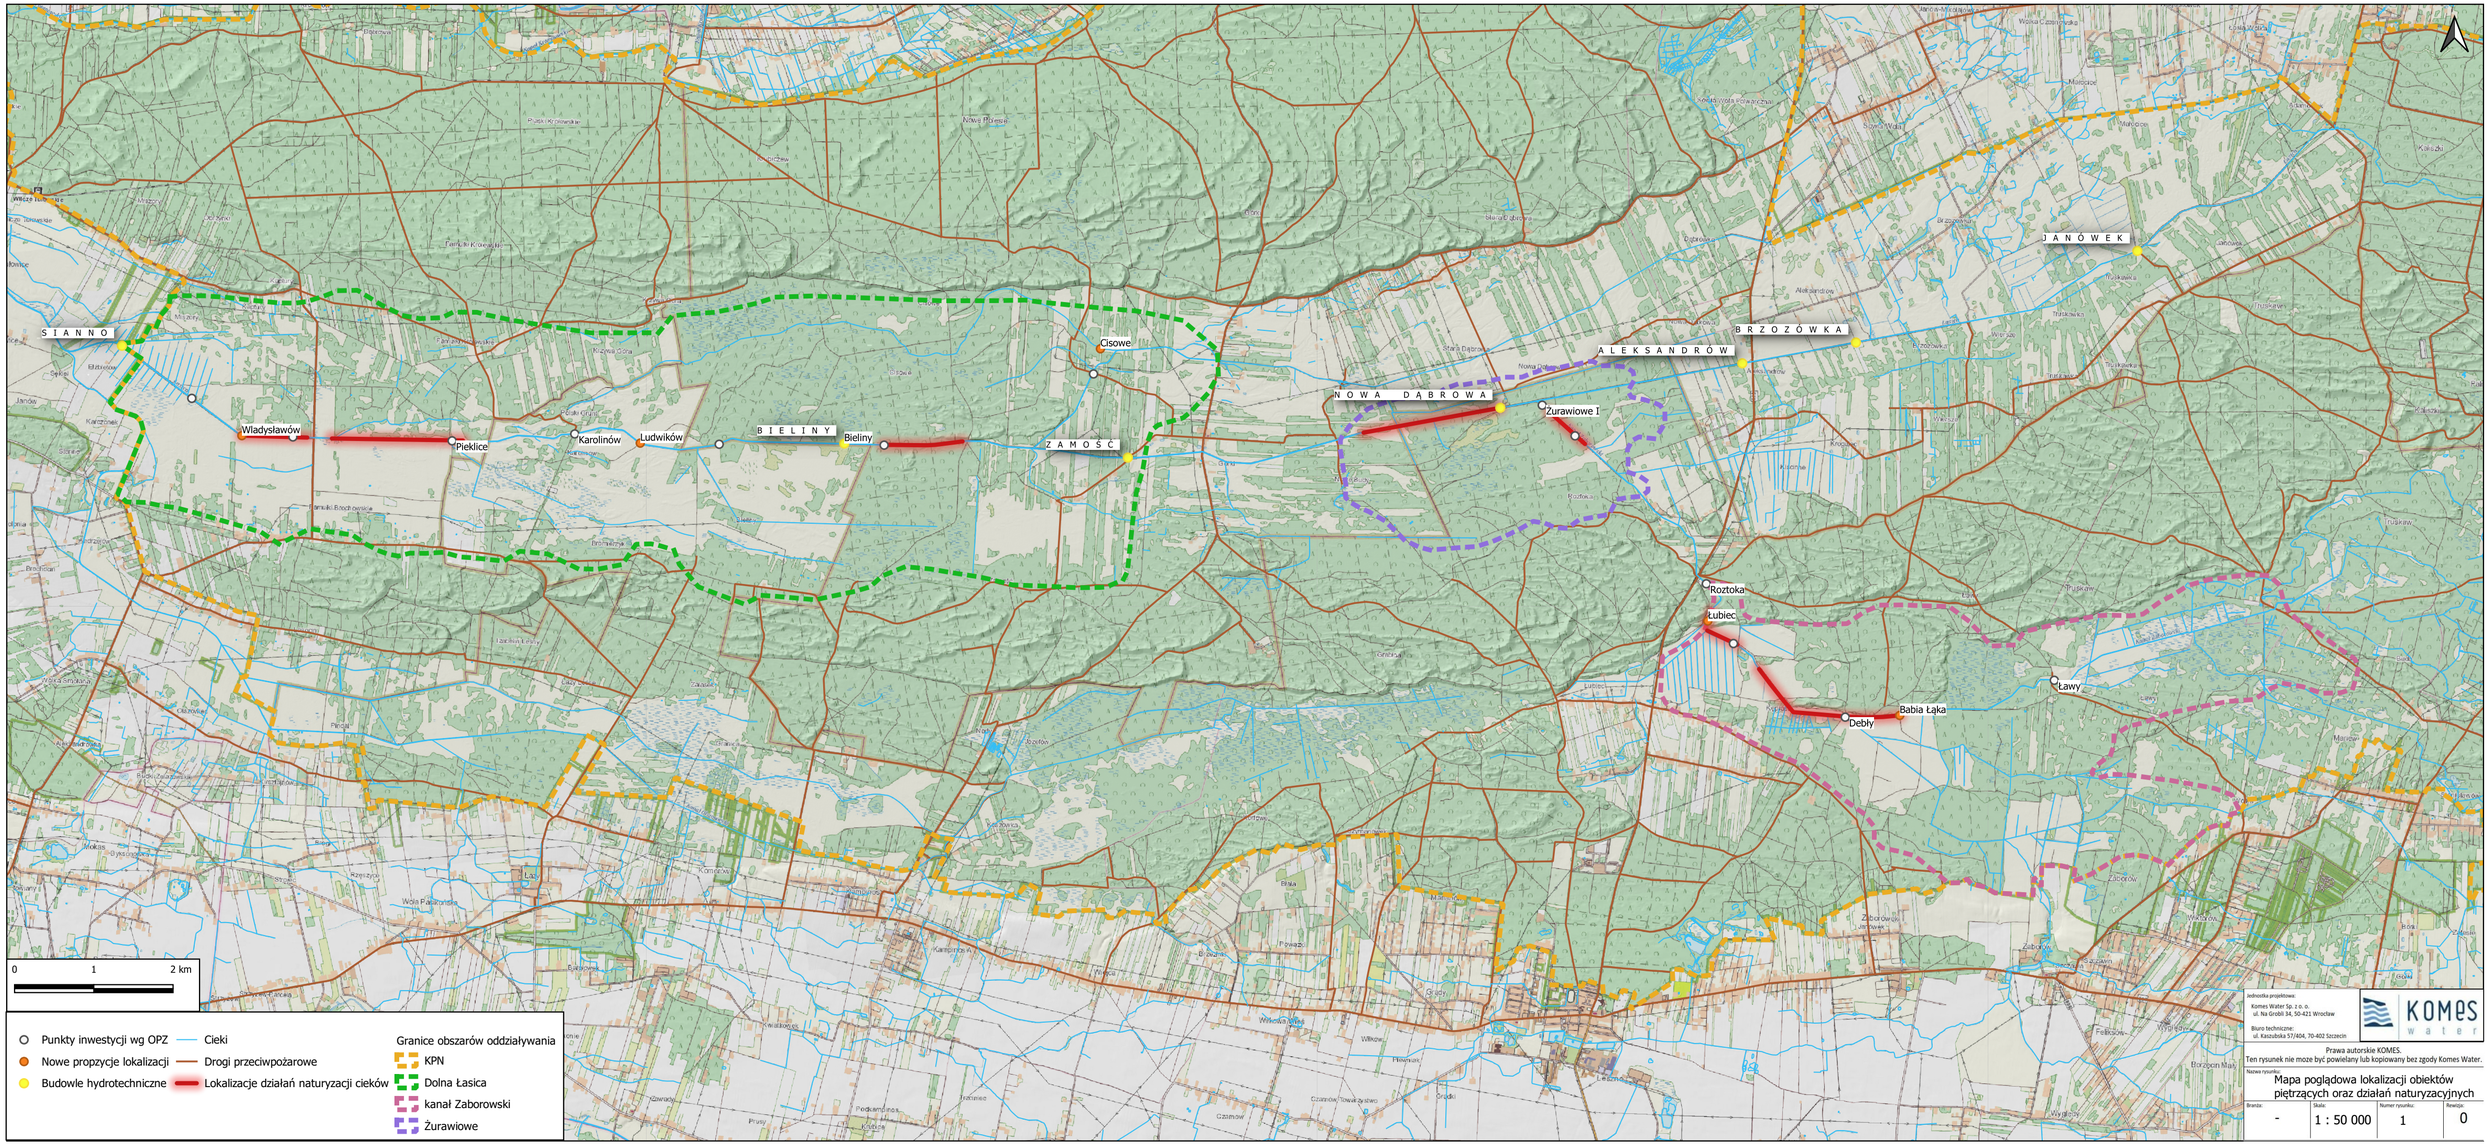


Jednostka projektowa:
Komes Water Sp. z o. o.
ul. Na Grobli 34, 50-421 Wrocław
Biuro techniczne:
ul. Kaszubska 57/404, 70-402 Szczecin

KOMES water

Prawa autorskie KOMES.
Ten rysunek nie może być powielany lub kopiowany bez zgody Komes Water.

Nazwa rysunku:
Mapa poglądowa lokalizacji obiektów piętrzących oraz działań naturyzacyjnych

Branża:	Skala:	Numer rysunku:	Rewizja:
-	1 : 50 000	1	0