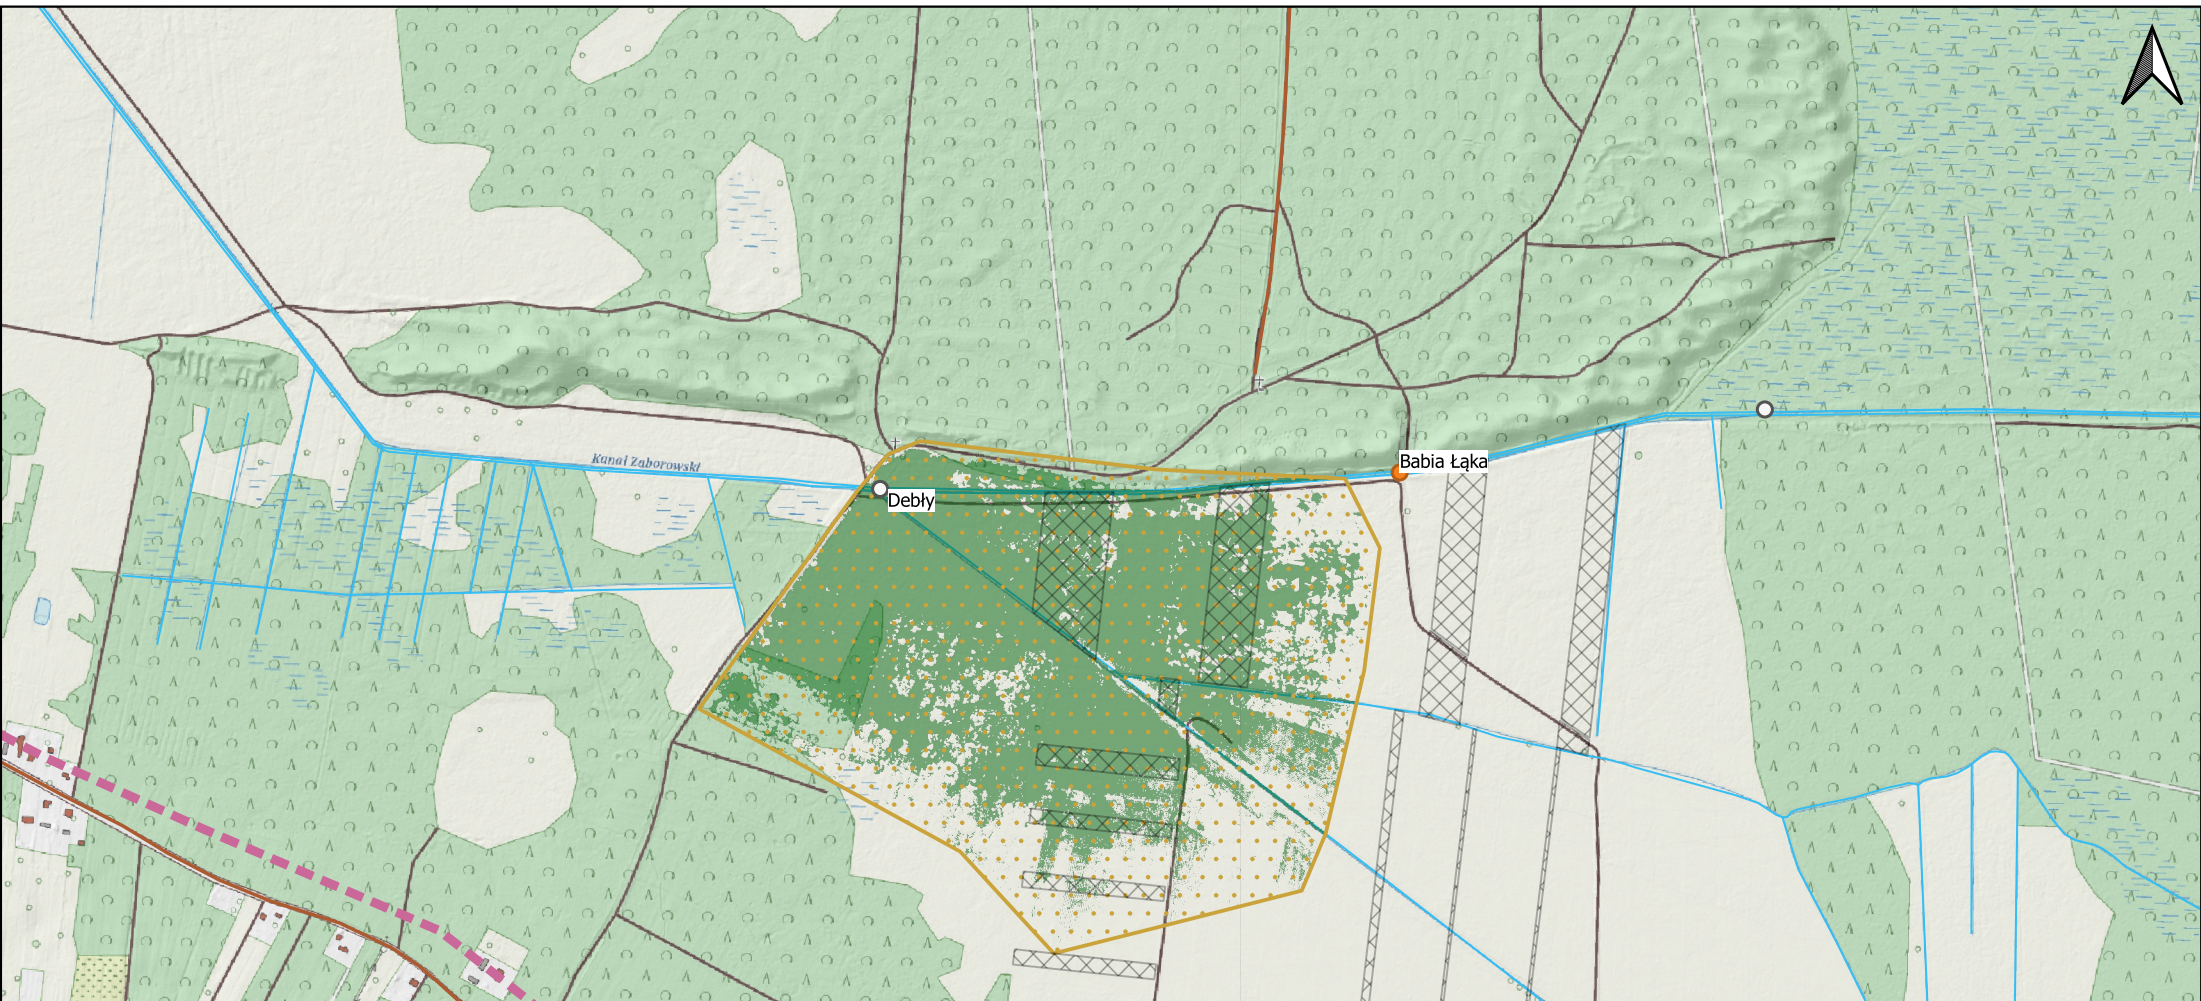


Nazwa rysunku: Propozycja piętrzenia na obszarze inwestycji
Debły

Branża:	Skala:	Numer rysunku:	Rewizja:
-	1 : 10 000	3.10	0