


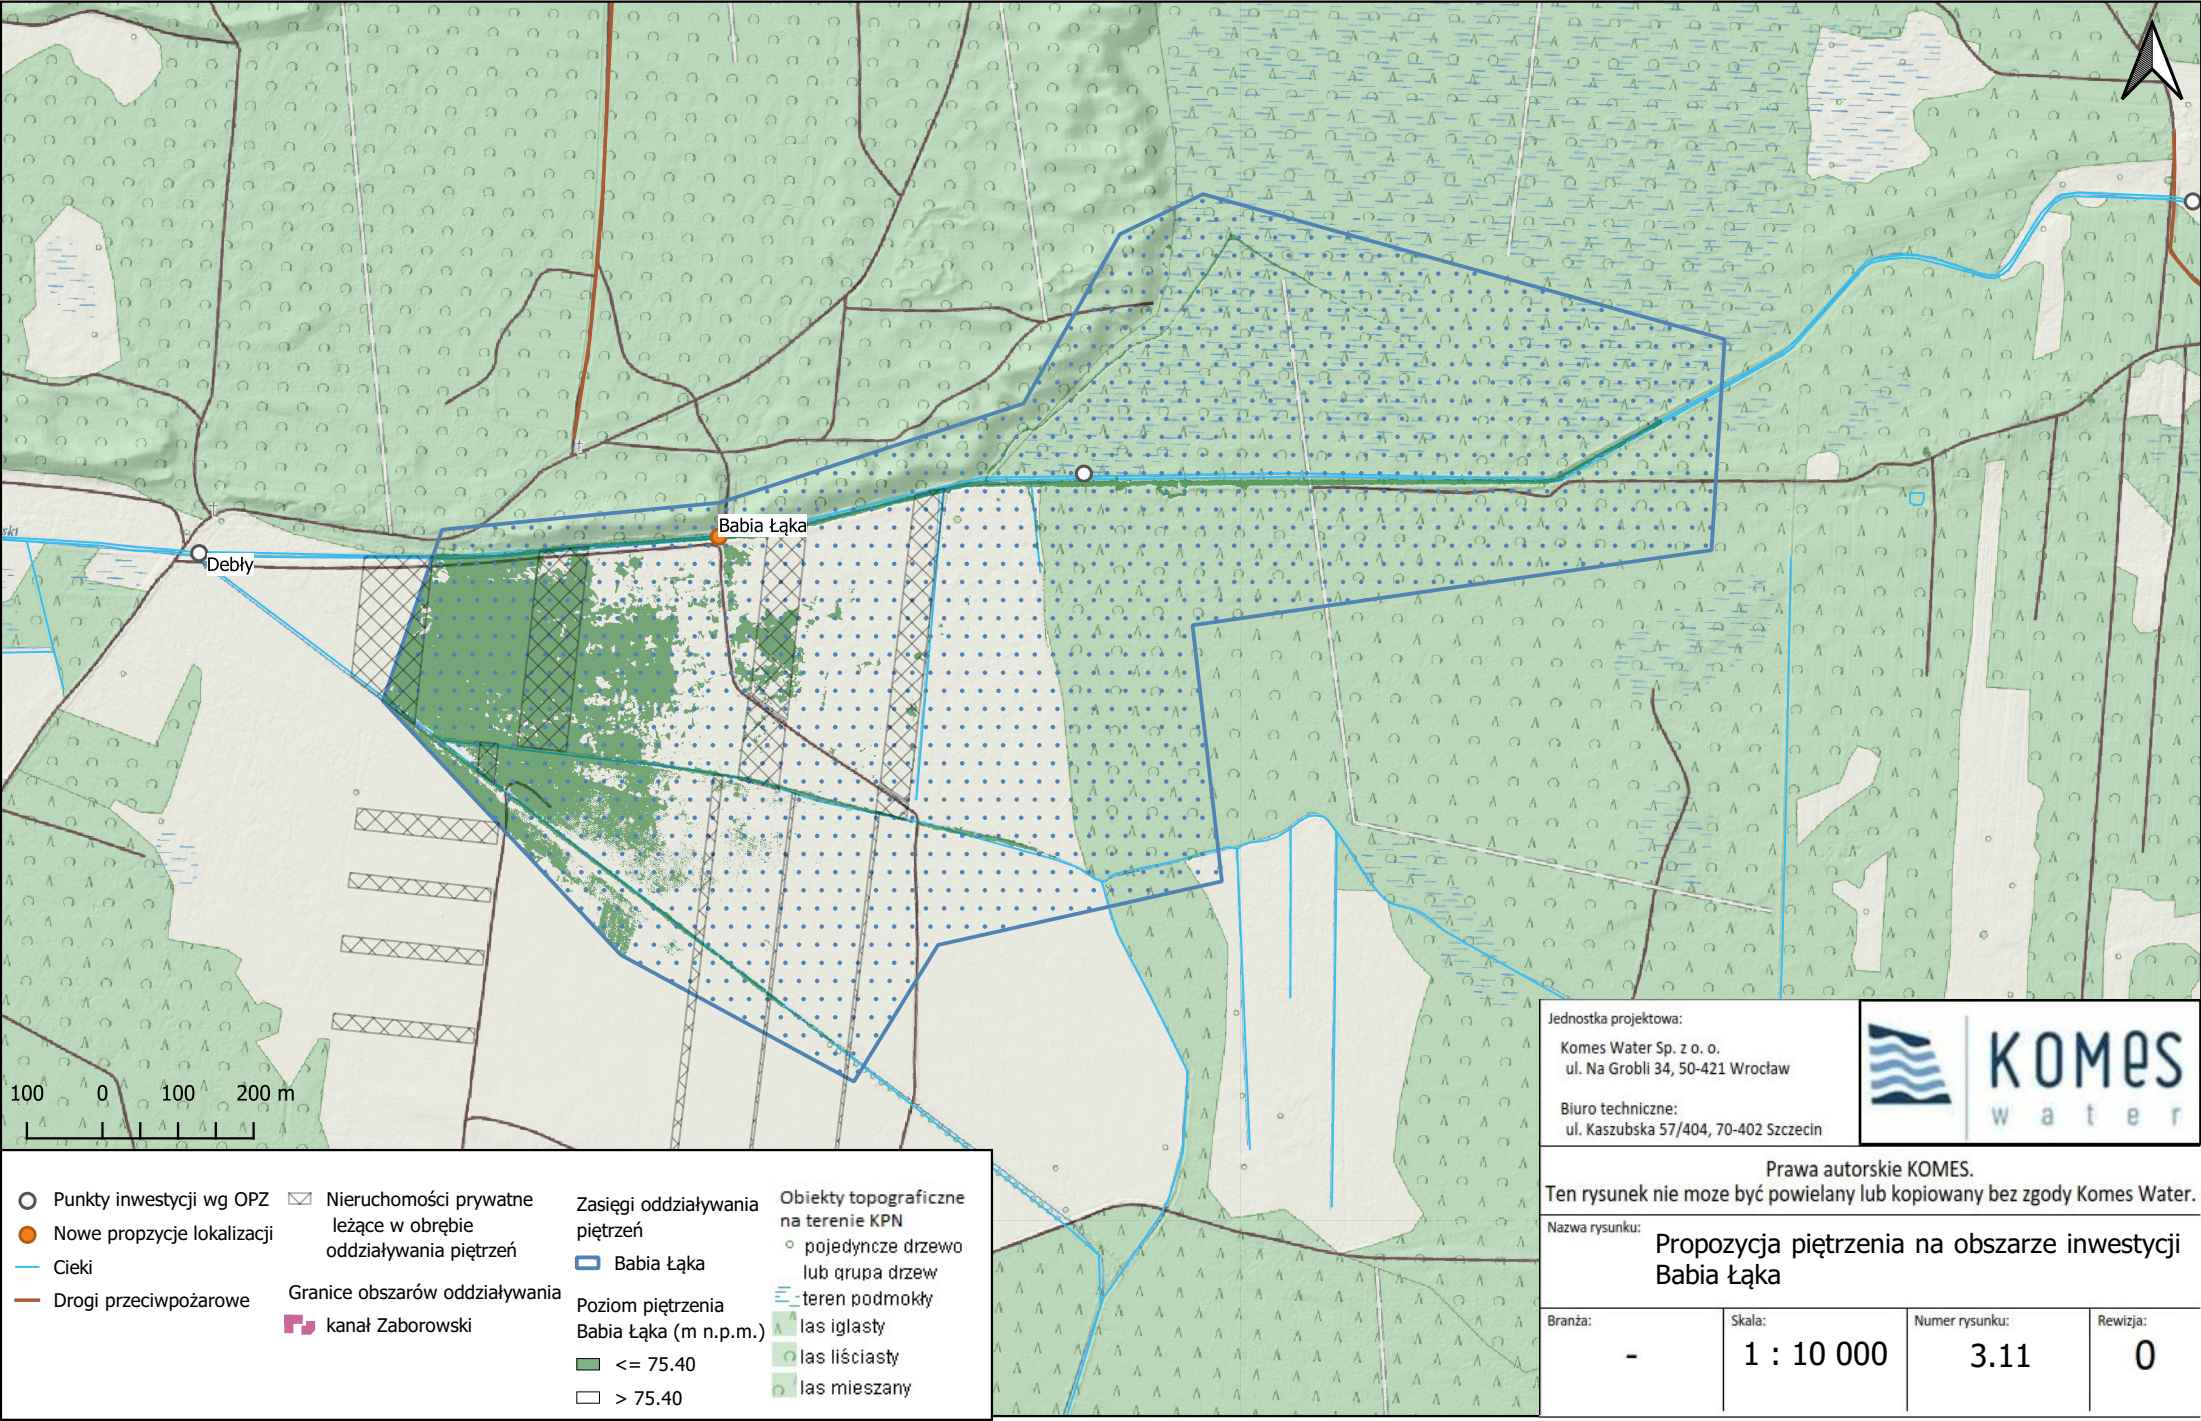

Jednostka projektowa:

Komes Water Sp. z o.o.
ul. Na Grobli 34, 50-421 Wrocław

Biuro techniczne:

ul. Kaszubska 57/404, 70-402 Szczecin

Prawa autorskie KOMES.
Ten rysunek nie może być powielany lub kopiowany bez zgody Komes Water.

Nazwa rysunku: **Propozycja piętrzenia na obszarze inwestycji Babia Łąka**

Branża:	Skala:	Numer rysunku:	Rewizja:
-	1 : 10 000	3.11	0