




Jednostka projektowa:
Komes Water Sp. z o. o.
ul. Na Grobli 34, 50-421 Wrocław
Biuro techniczne:
ul. Kaszubska 57/404, 70-402 Szczecin

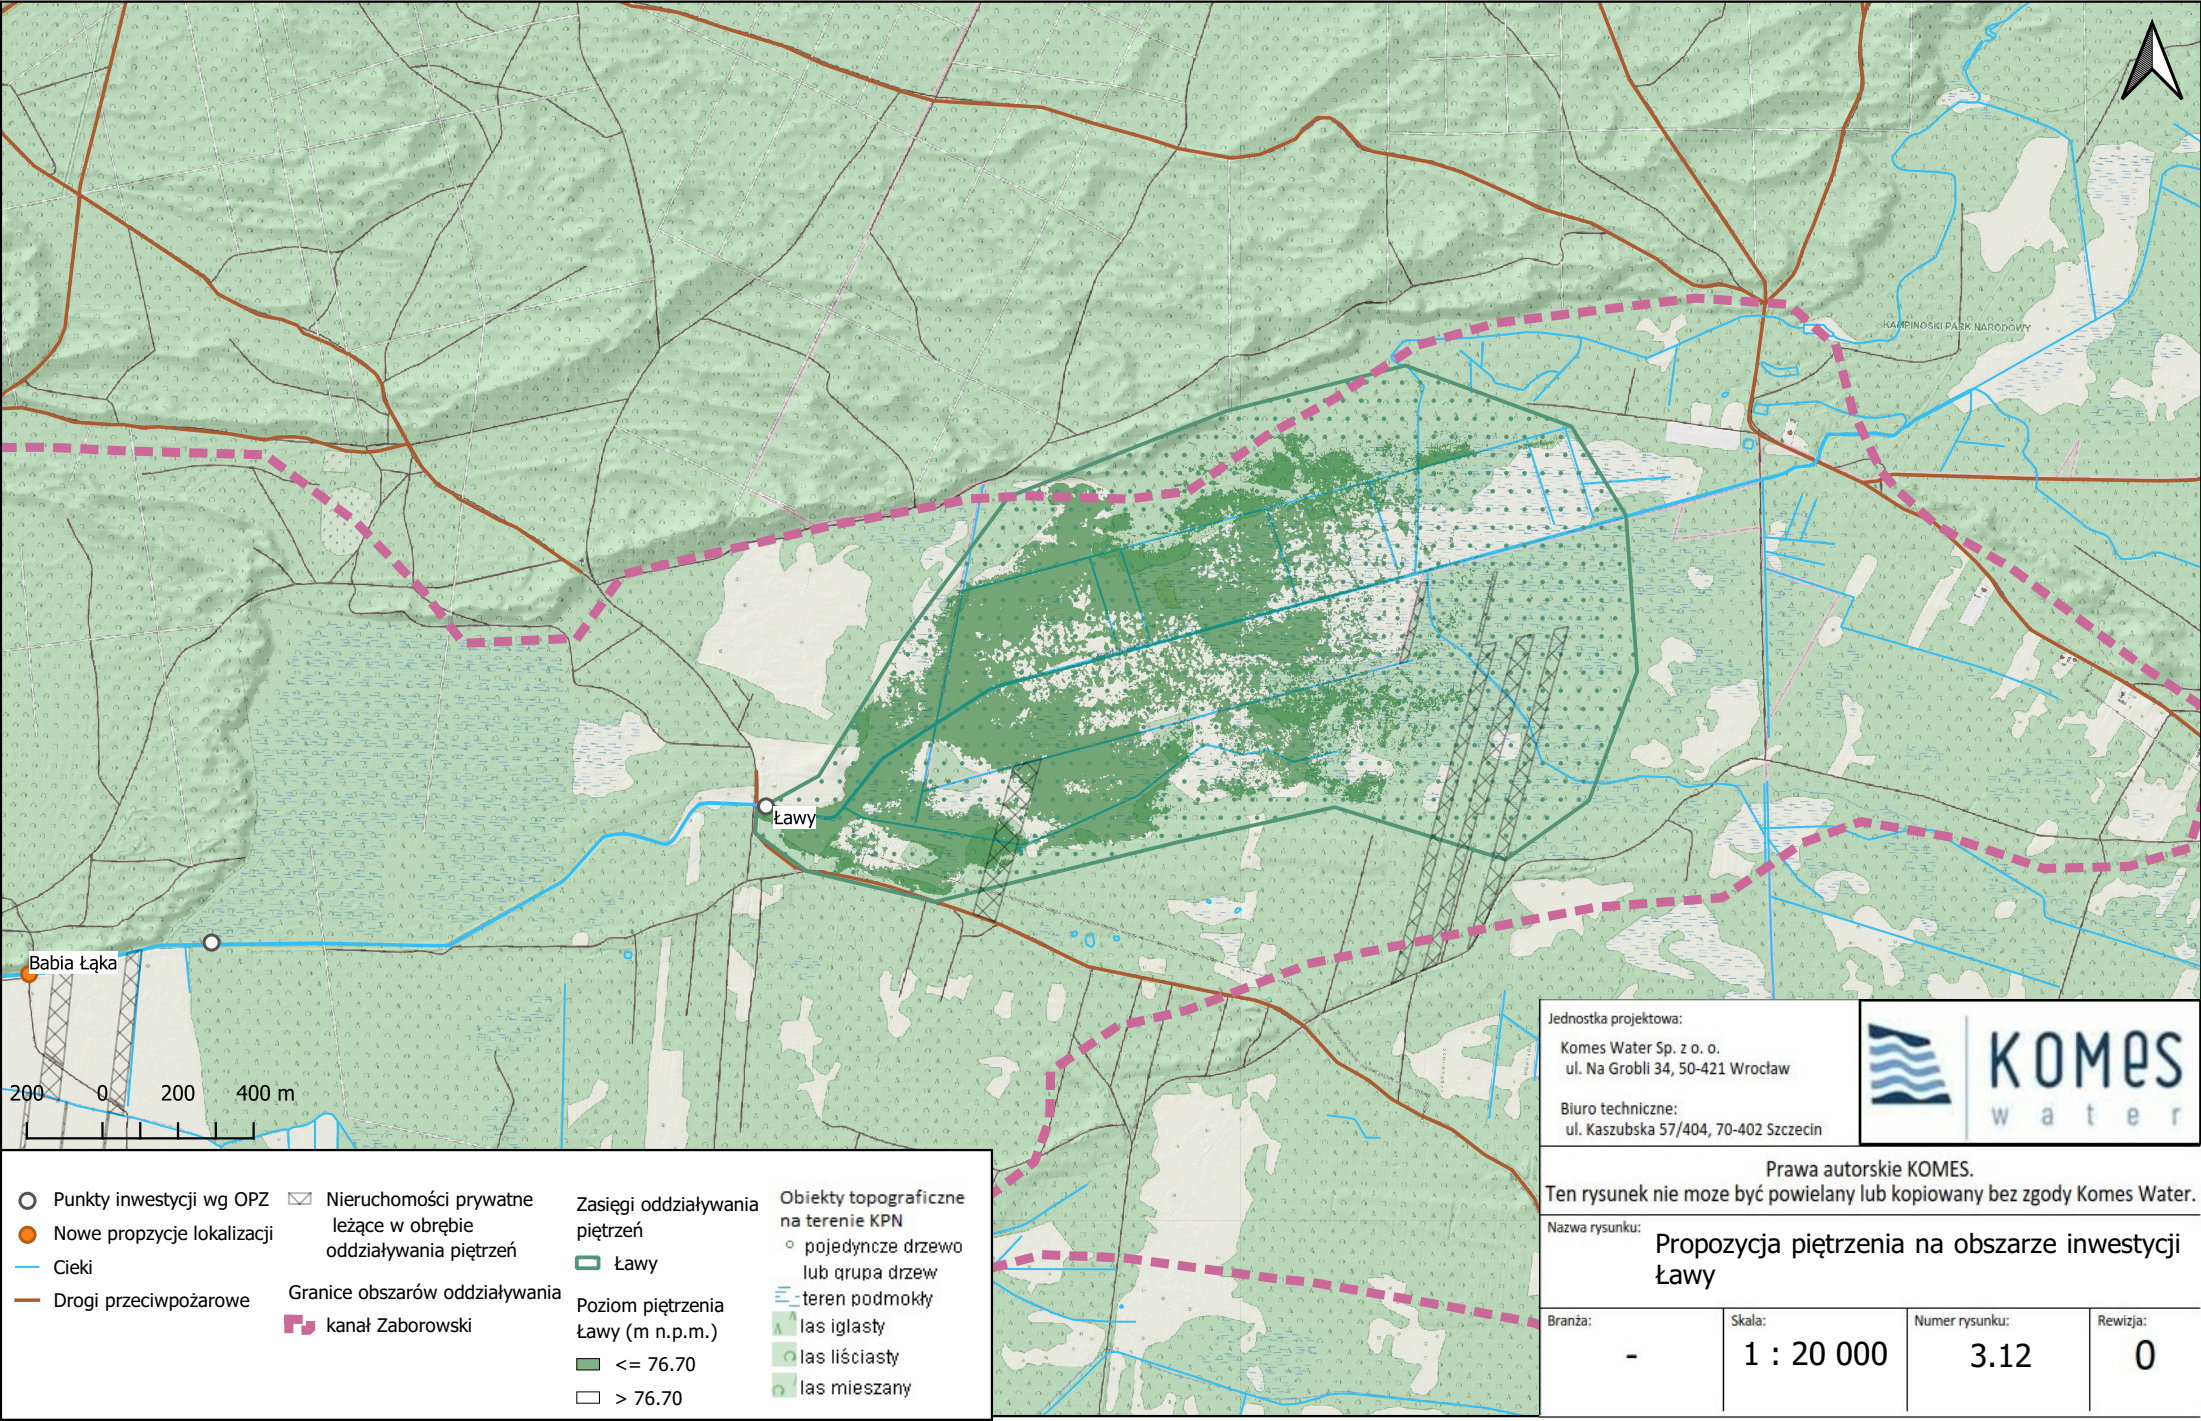

Prawa autorskie KOMES.
Ten rysunek nie może być powielany lub kopiowany bez zgody Komes Water.

Nazwa rysunku: **Propozycja piętrzenia na obszarze inwestycji Ławy**