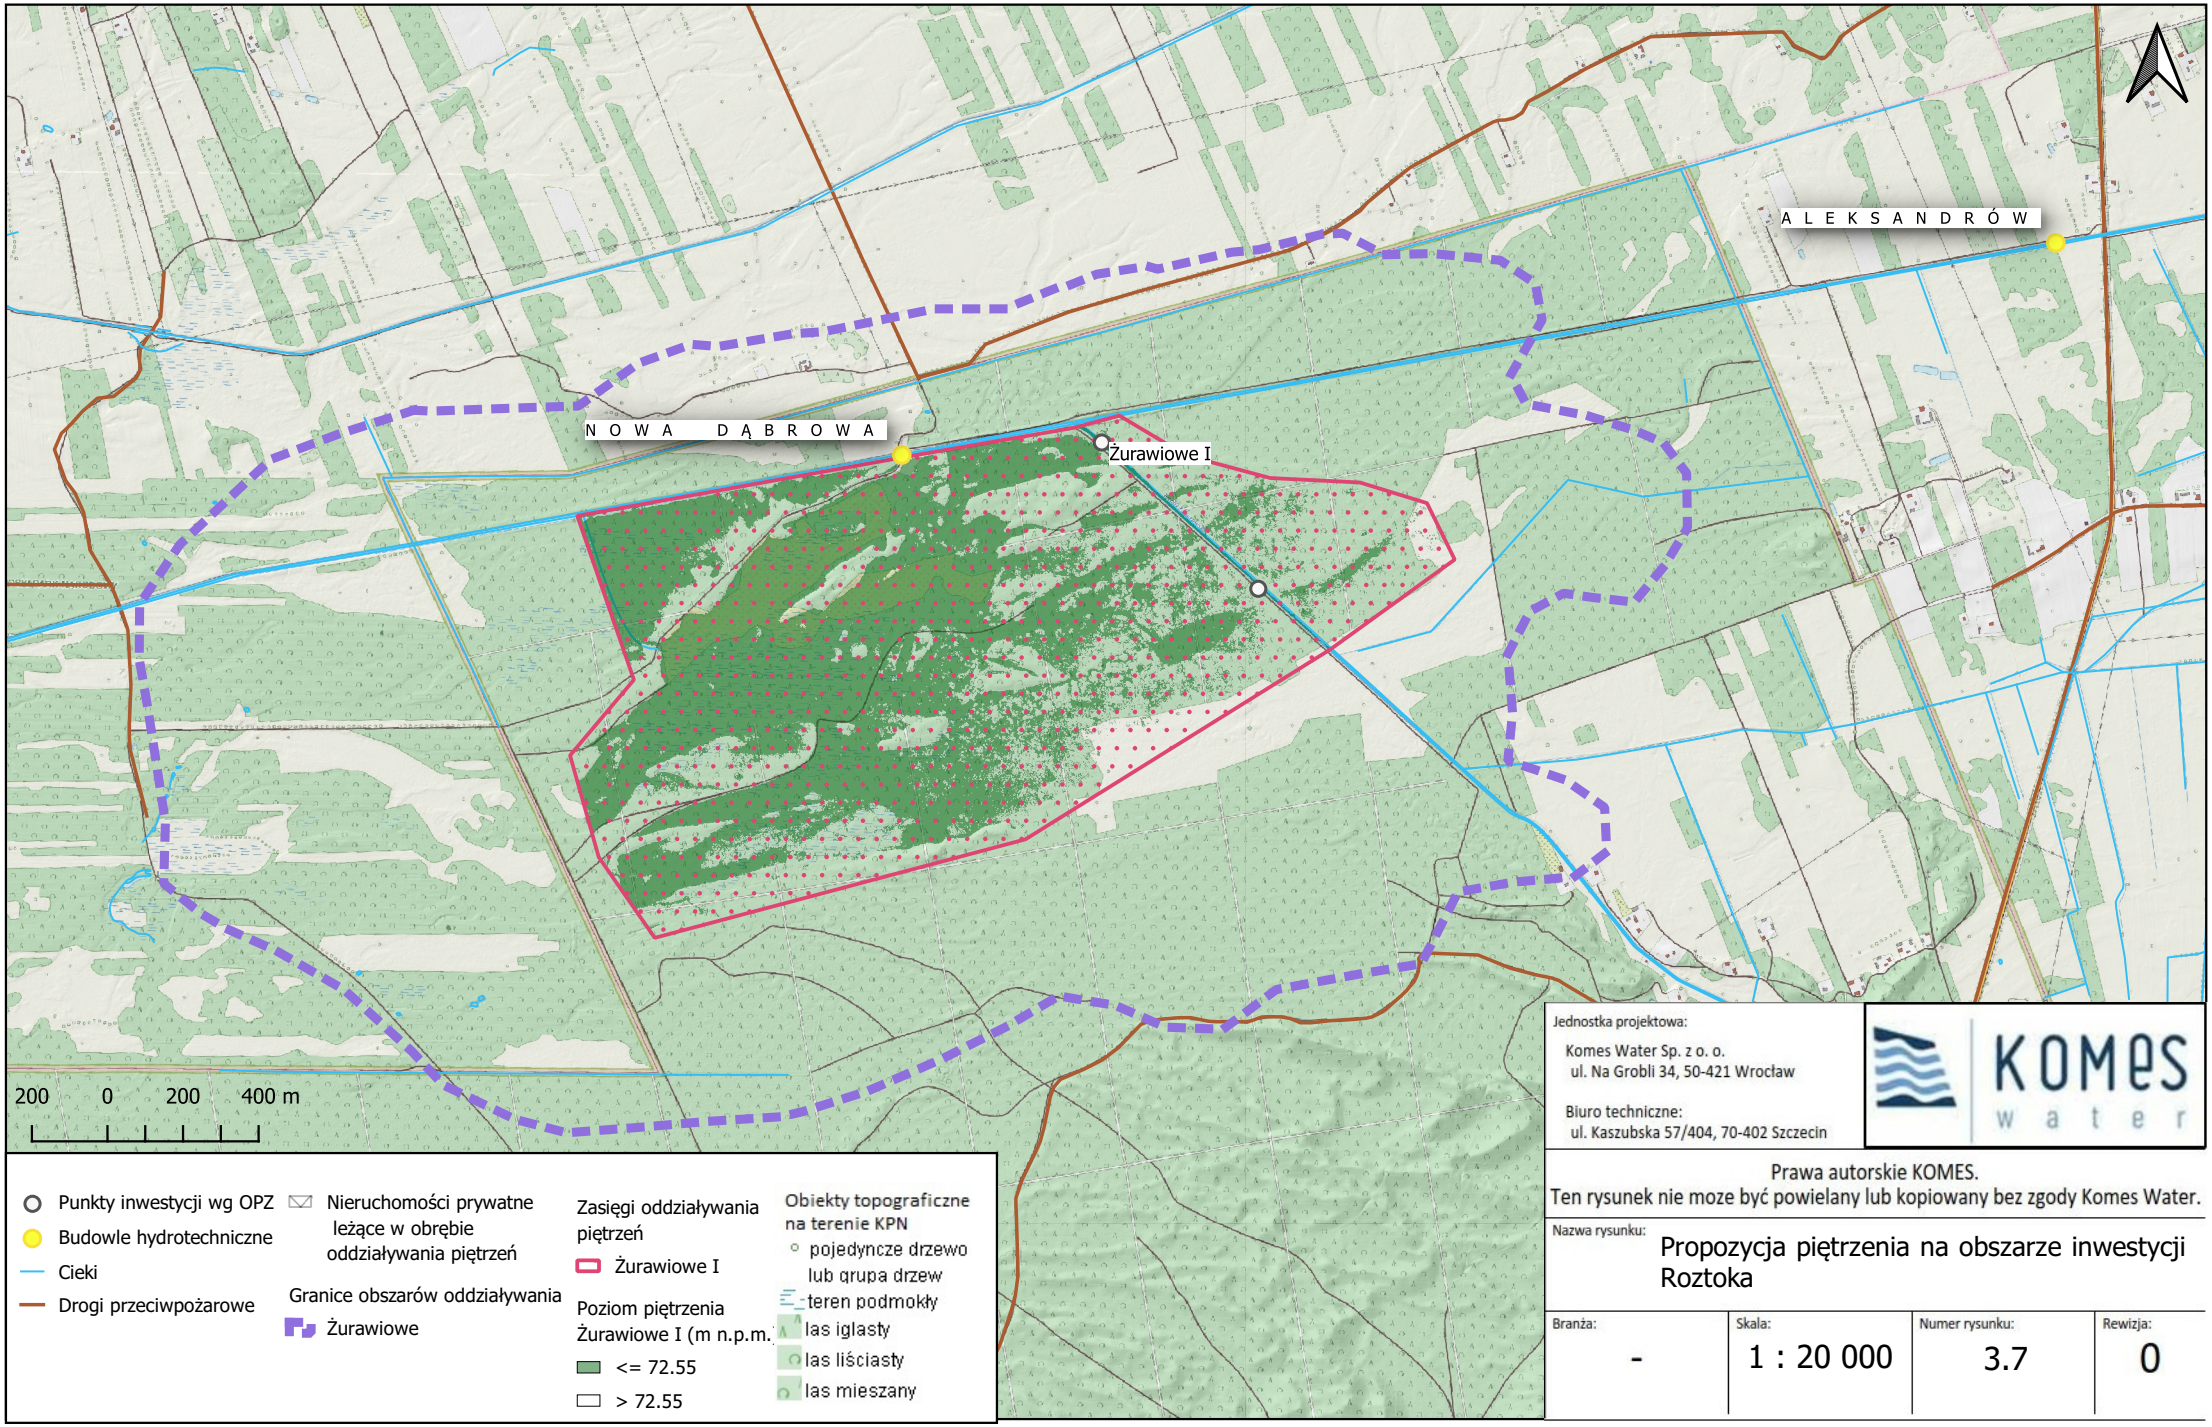

Jednostka projektowa:
Komes Water Sp. z o. o.
ul. Na Grobli 34, 50-421 Wrocław

Biuro techniczne:
ul. Kaszubska 57/404, 70-402 Szczecin

KOMES water

Prawa autorskie KOMES.
Ten rysunek nie moze być powielany lub kopiowany bez zgody Komes Water.

Nazwa rysunku: Propozycja piętrzenia na obszarze inwestycji Roztoka

Branża:	Skala:	Numer rysunku:	Rewizja:
-	1 : 20 000	3.7	0