


KAROLINÓW

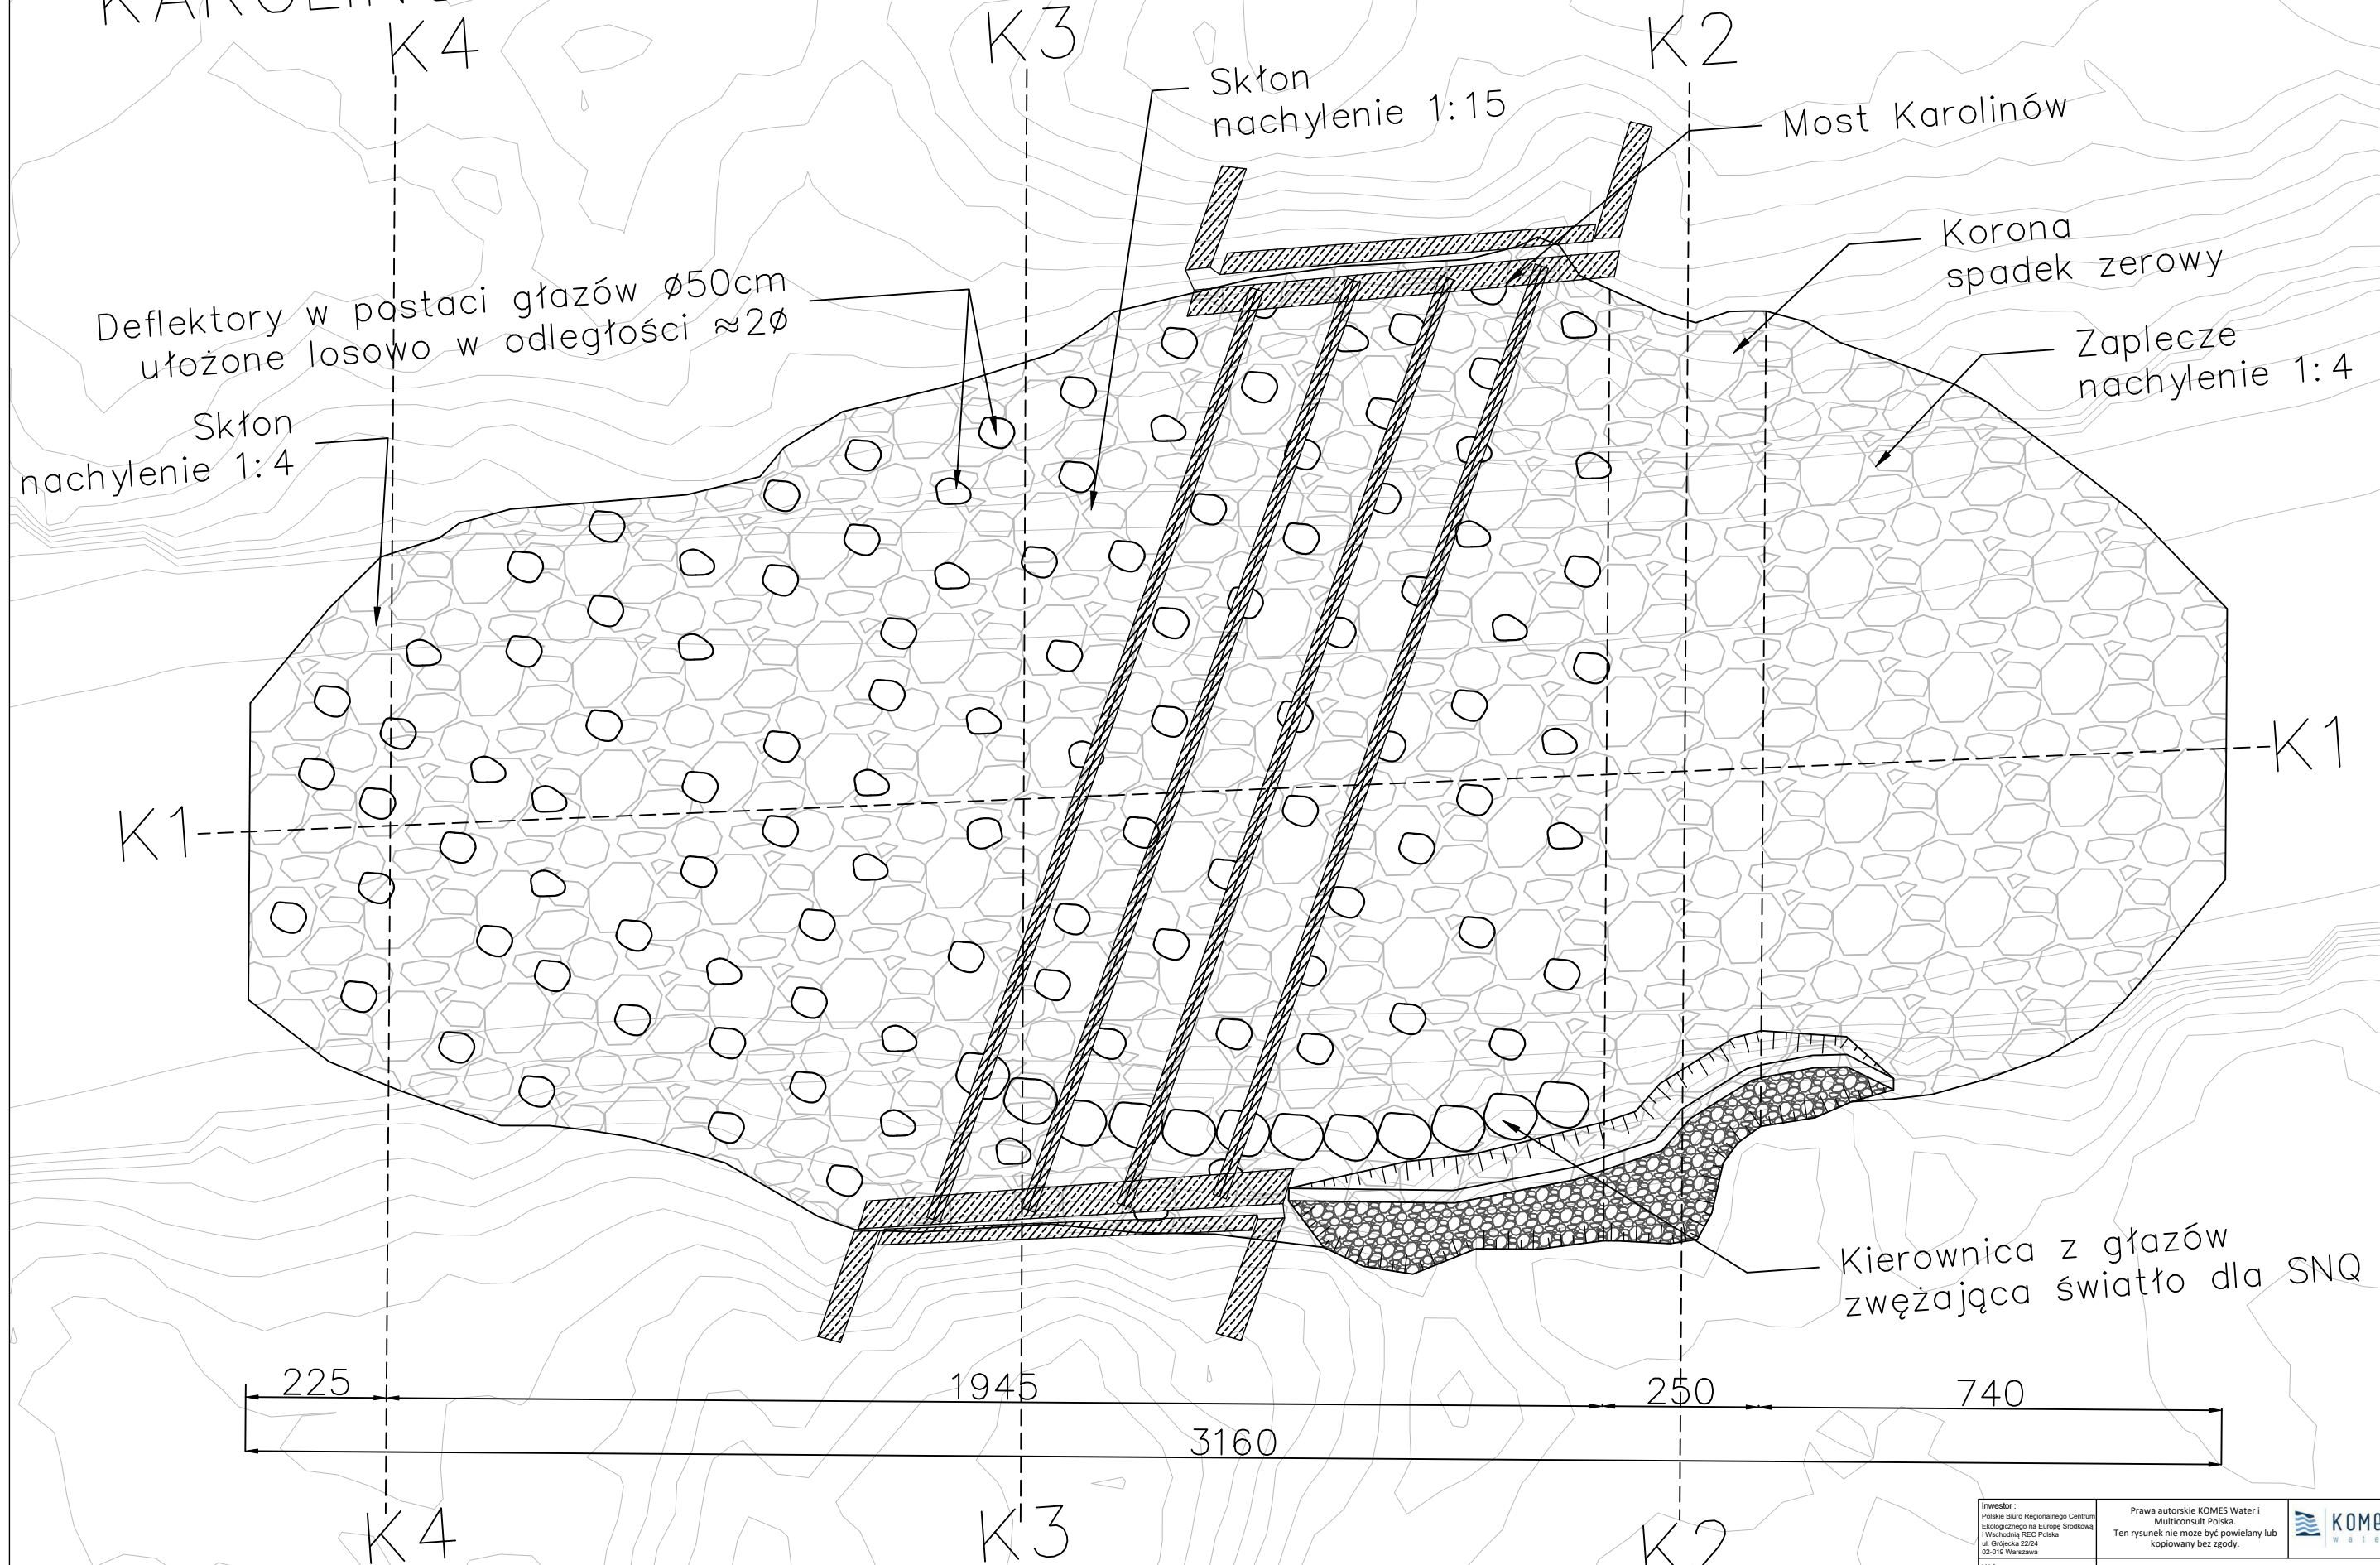

<small> Inwestor: Polskie Biuro Regionalnego Centrum Ekologicznego na Europejską Środkową i Wschodnią REIC Polska ul. Grójcka 22/24 02-019 Warszawa </small>	<small> Prawa autorskie KOMES Water i Multiconsult Polska. Ten rysunek nie może być powielany lub kopiowany bez zgody. </small>		
	<small> Etap III – koncepcja programowo-przestrzenna działań technicznych realizowanych w ramach projektu "Kampania WetLife" LIFE19 NAT/PL/D00746 </small>		
<small> Wykonawca: Komes Water Sp. z o.o. ul. Na Grobli 34 50-421 Wrocław Biuro techniczne: ul. Boh. Warszawy 55 71-070 Szczecin </small>	<small> Nazwa rysunku: Schematyczny rysunek budowli piętrzącej - rzut z góry bystrza Karolinów </small>		<small> Data: sierpień 2022 r. </small>
<small> Multiconsult Polska Sp. z o.o. ul. Bonifraterska 17, 00-203 Warszawa </small>	Skala: 1:100	Rysunek nr 3.3	Rewizja: 0