


BIELINY

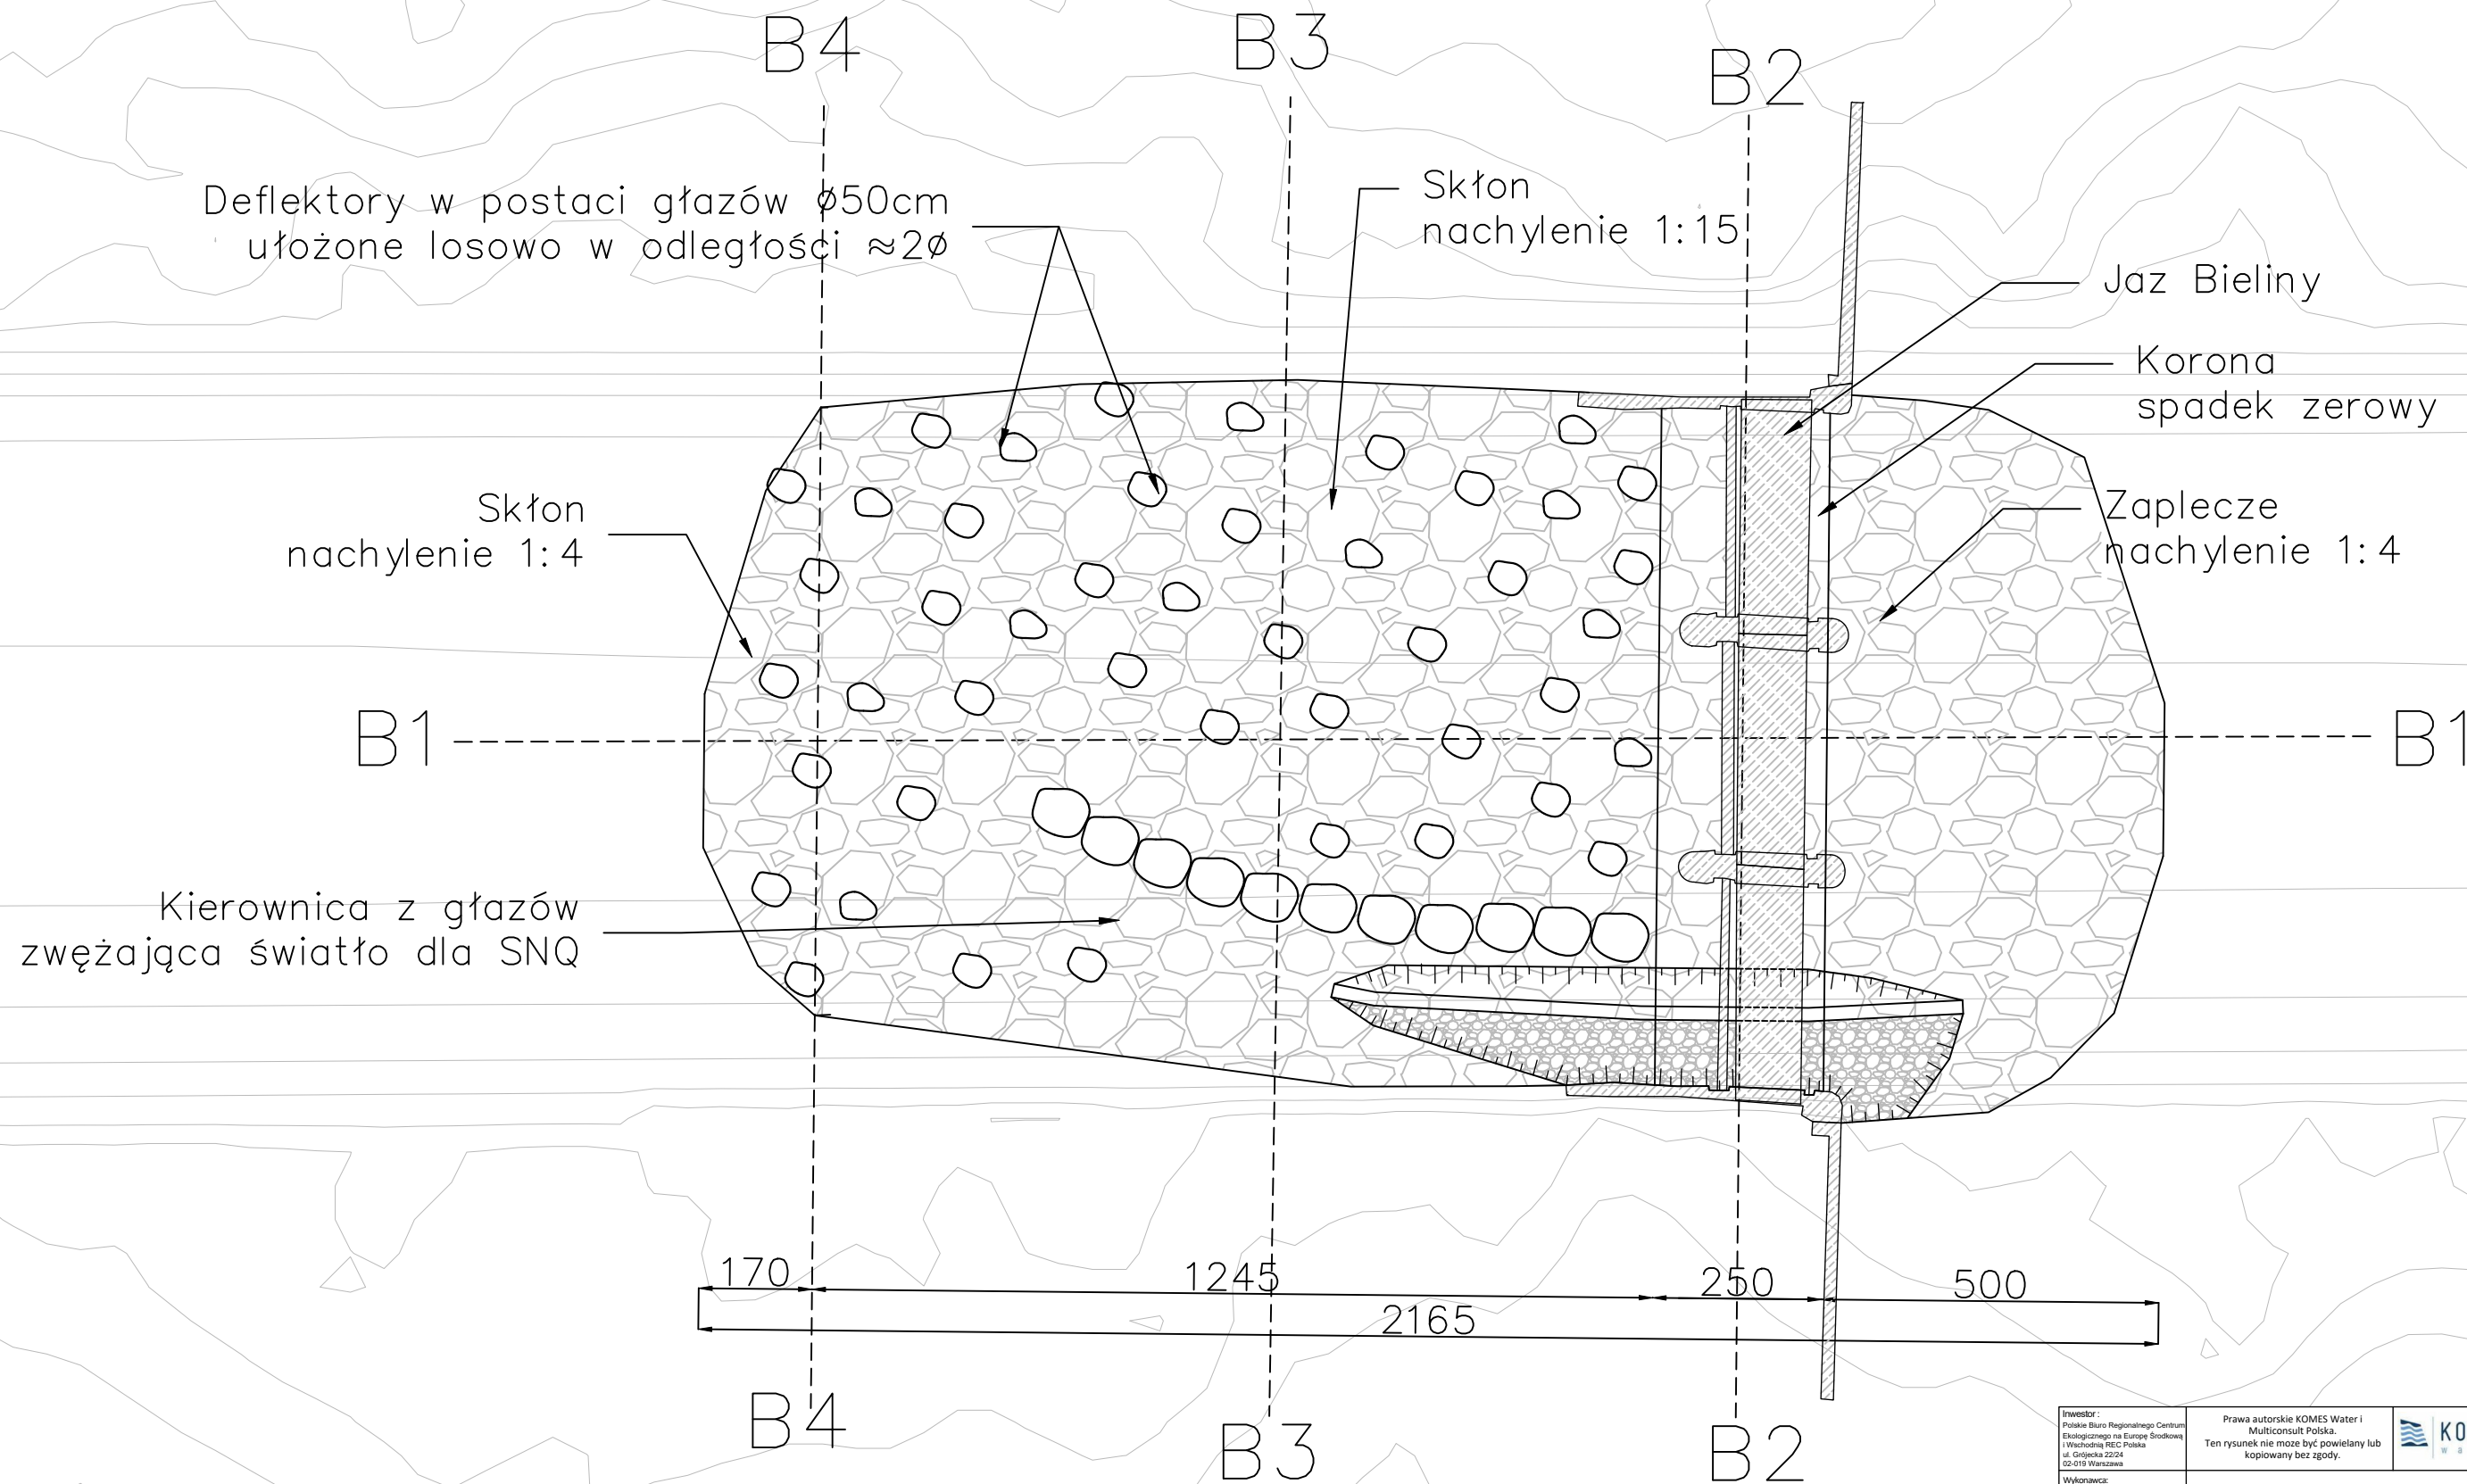

<small>Inwestor: Polskie Biuro Regionalnego Centrum Ekologicznego na Europe Środkowej i Wschodniej REIC Polska ul. Grójcka 22/24 02-019 Warszawa</small>	<small>Prawa autorskie KOMES Water i Multiconsult Polska. Ten rysunek nie może być powielany lub kopiowany bez zgody.</small>		
	<small>Etap III – koncepcja programowo-przestrzenna działań technicznych realizowanych w ramach projektu "Kampus WetLife" LIFE19 NAT/PL/000746</small>		
<small>Wykonawca: Komes Water Sp. z o.o. ul. Na Grobli 34 50-421 Wrocław Biuro techniczne: ul. Boh. Warszawy 55 71-070 Szczecin</small>	<small>Nazwa rysunku: Schematyczny rysunek budowli piętrzącej - rzut z góry bystrza Bieliny</small>		<small>Data: sierpień 2022 r.</small>
<small>Multiconsult Polska Sp. z o.o. ul. Bonifraterska 17, 00-203 Warszawa</small>	<small>Skala: 1:100</small>	<small>Rysunek nr 3.4</small>	<small>Rewizja: 0</small>