


# Zaborów Leśny

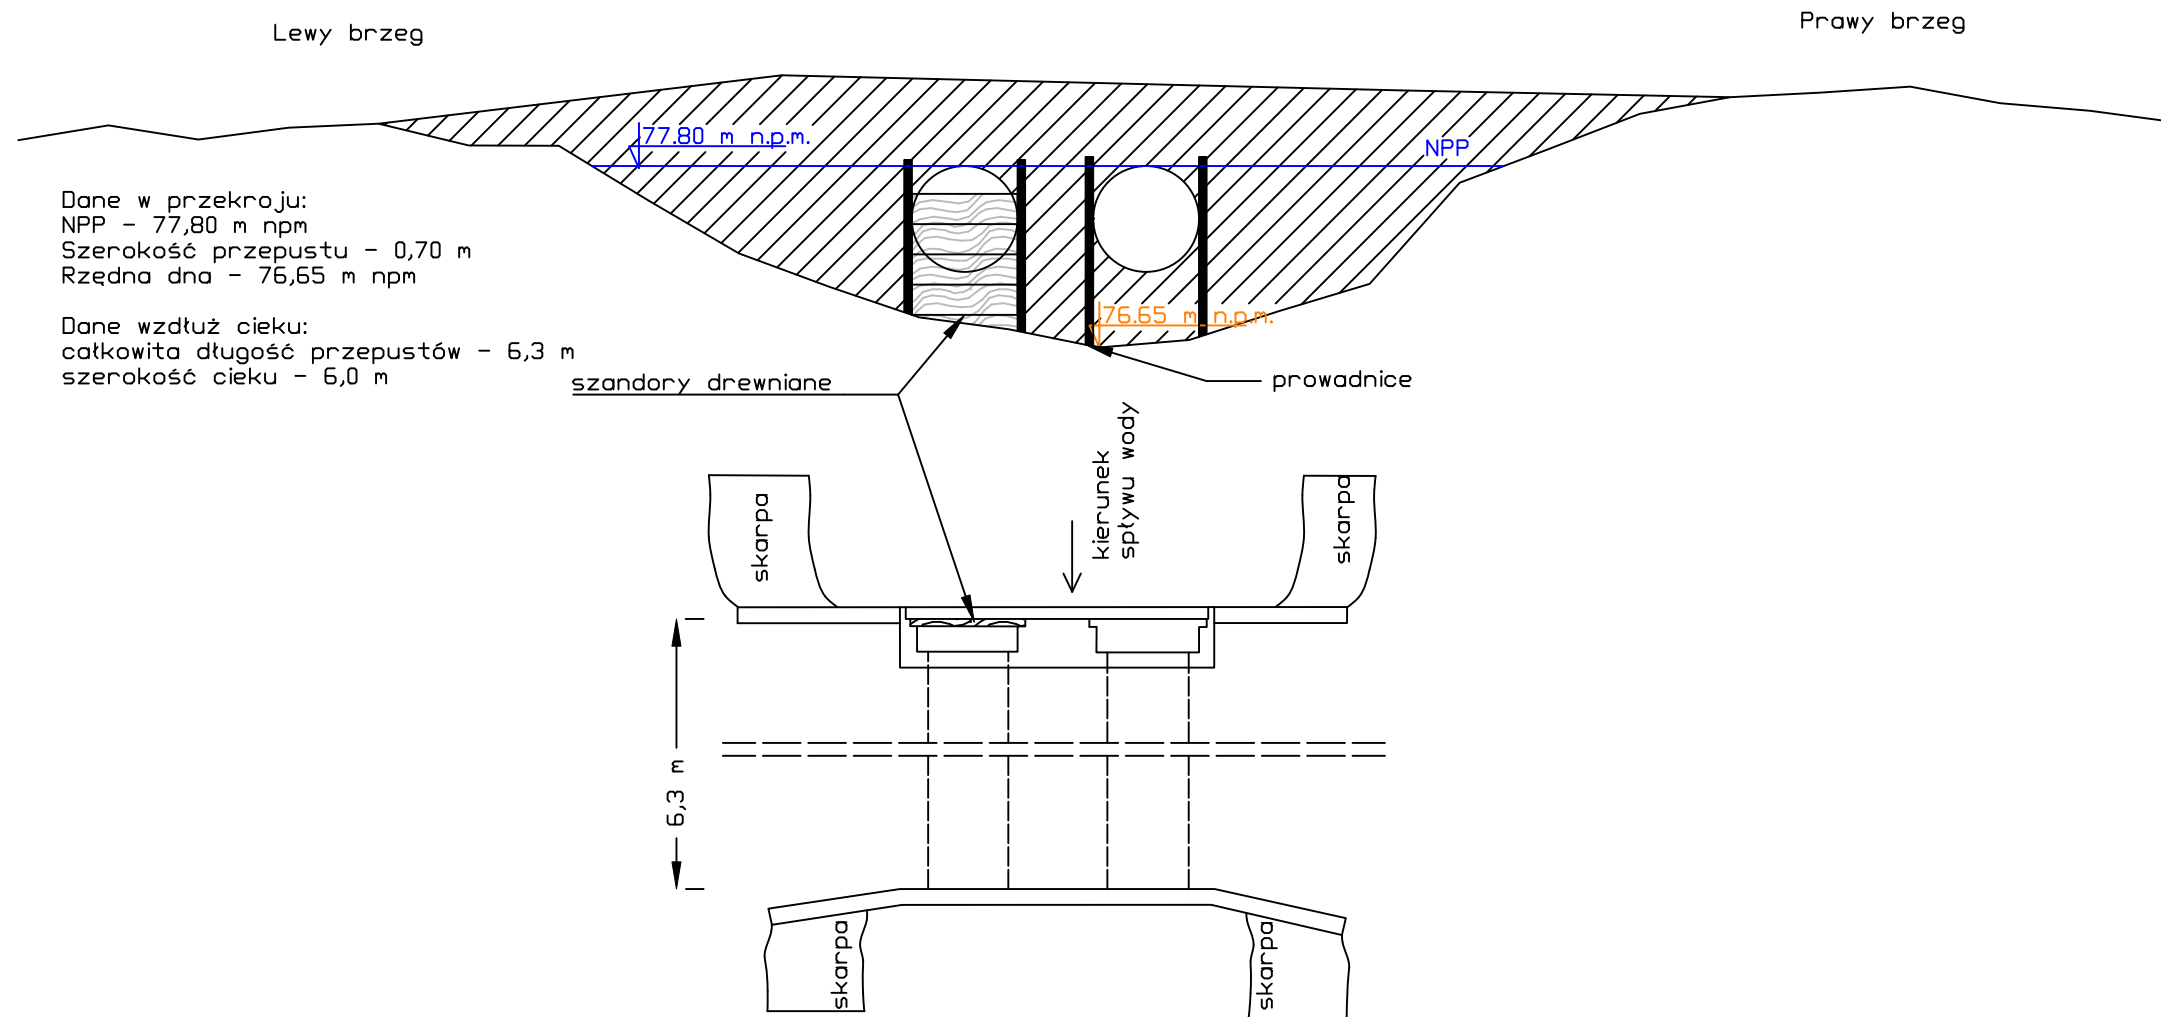

Inwestor: Polskie Biuro Regionalnego Centrum Ekologicznego na Europie Środkowej i Wschodniej REC Polska ul. Grójcka 22/24 02-019 Warszawa	Prawa autorskie KOMES Water i Multiconsult Polska. Ten rysunek nie może być powielany lub kopiowany bez zgody.	
Wykonawca: Komes Water Sp. z o.o. ul. Na Grobli 34 50-421 Wrocław Biuro techniczne: ul. Boh. Warszawy 55 71-070 Szczecin Multiconsult Polska Sp. z o.o. ul. Bonifraterska 17, 00-203 Warszawa	Etap III – koncepcja programowo-przestrzenna działań technicznych realizowanych w ramach projektu "Kampinos WetLife" LIFE19 NAT/PL/000746	
Skala: 1:50	Nazwa rysunku: Schematyczny rysunek budowli piętrzącej - rzut z góry i przekrój poprzeczny przepustu Zaborów Leśny	Data: sierpień 2022 r.
	Rysunek nr 5.14	Rewizja: 0