



BABIA ŁĄKA  
Przekrój podłużny (BŁ1)

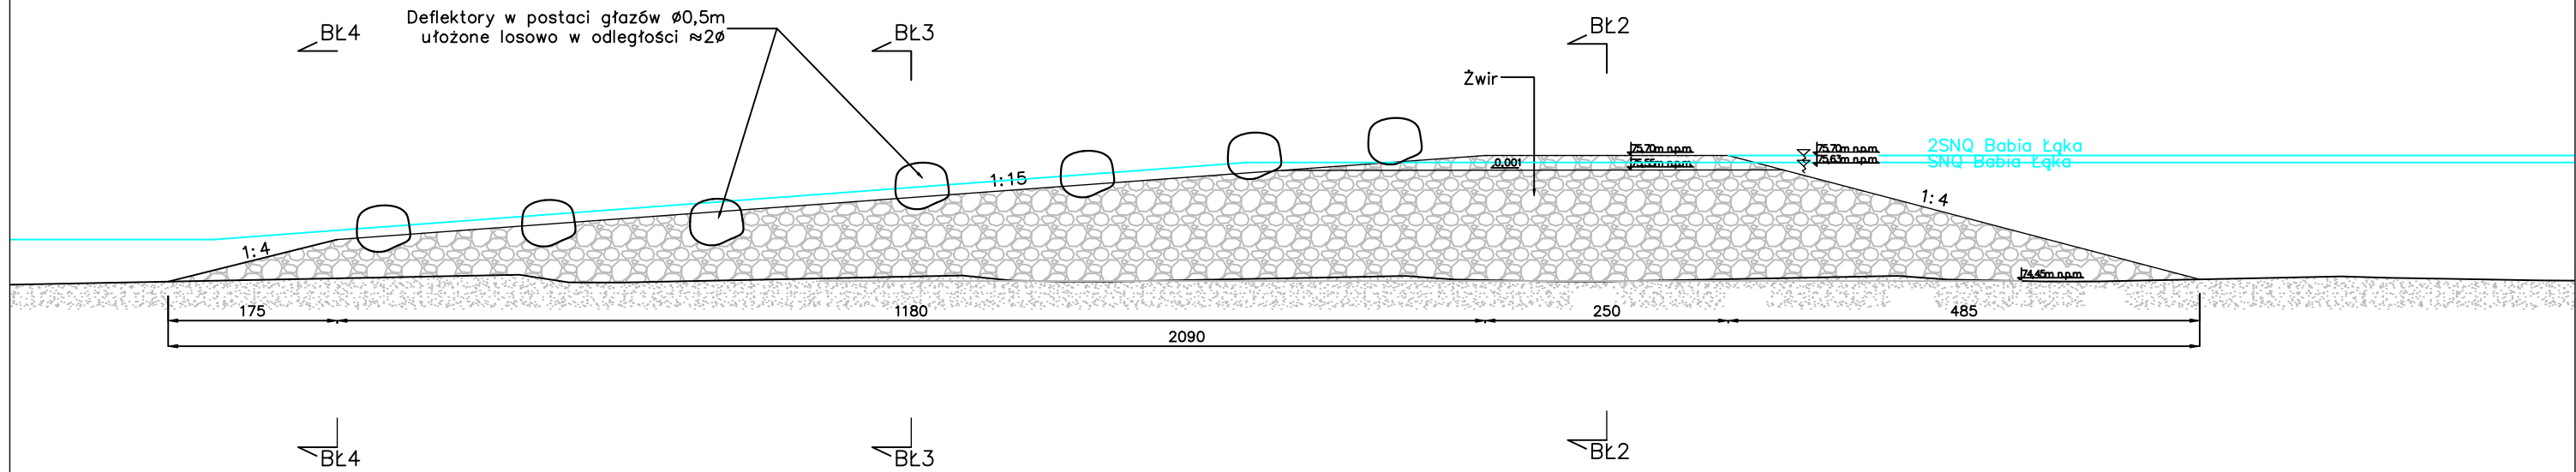

<p>Investor: Polskie Biuro Regionalnego Centrum Ekologicznego na Europie Środkowej i Wschodniej REC Polska ul. Grójcka 22/24 02-019 Warszawa</p>	<p>Prawa autorskie KOMES Water i Multiconsult Polska. Ten rysunek nie może być powielany lub kopiowany bez zgody.</p>	
<p>Wykonawca: Komes Water Sp. z o.o. ul. Na Grobli 34 50-421 Wrocław ul. Boh. Warszawy 55 71-070 Szczecin</p>	<p>Etap III – koncepcja programowo-przestrzenna działań technicznych realizowanych w ramach projektu "Kampanios WetLife" LIFE19 NAT/PL/000746</p>	
<p>Multiconsult Polska Sp. z o.o. ul. Berlińska 17, 00-203 Warszawa</p>	<p>Nazwa rysunku: Schematyczny rysunek budowli piętrzącej - przekrój podłużny bystrza Babia Łąka</p>	<p>Data: marzec 2022 r.</p>
<p>Skala: 1:50</p>	<p><b>Rysunek nr 5.8</b></p>	<p>Rewizja: 0</p>