



Wariant W1 - przekrój poprzeczny

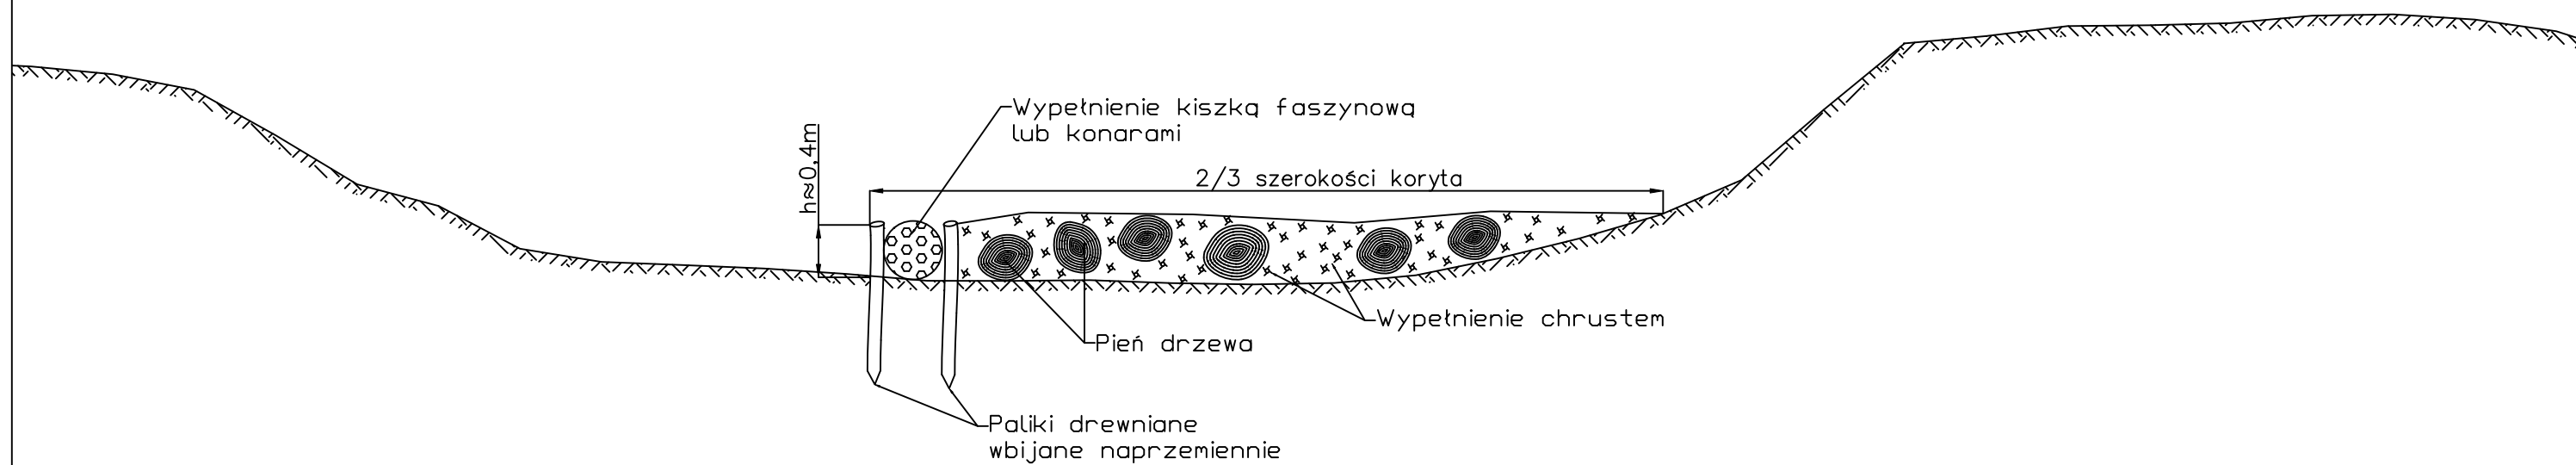

<p>Inwestor: Polskie Biuro Regionalnego Centrum Ekologicznego na Europe Środkowej i Wschodnią REC Polska ul. Grzegorzka 22/24 02-019 Warszawa</p>	<p>Prawa autorskie KOMES Water i Multiconsult Polska. Ten rysunek nie może być powielany lub kopiowany bez zgody.</p>	
<p>Wykonawca: Komes Water Sp. z o.o. ul. Na Grobli 34 50-421 Wrocław Biurowo techniczne: ul. Boh. Warszawy 55 71-070 Szczecin Multiconsult Polska Sp. z o.o. ul. Bonifaterska 17, 00-203 Warszawa</p>	<p>Etap III – koncepcja programowo-przestrzenna działań technicznych realizowanych w ramach projektu "Kampinos WetLife" LIFE19 NAT/PL/000746</p>	
	<p>Nazwa rysunku: Schematyczny rysunek prac naturyzacyjnych - przekrój poprzeczny w koronie - wariant W1</p>	<p>Data: sierpień 2022 r.</p>
<p>1:50</p>	<p>Rysunek nr 7.1</p>	<p>Rewizja: 0</p>