



## naturyzacja wariant W3 – przekrój w wykopie

Wariant: W3 (naprzemienne przekopy brzegów koryta na 1 m głębokości i 10 m długości, wraz z odsypywaniem zgromadzonej warstwy ziemi po jednej stronie ciek)

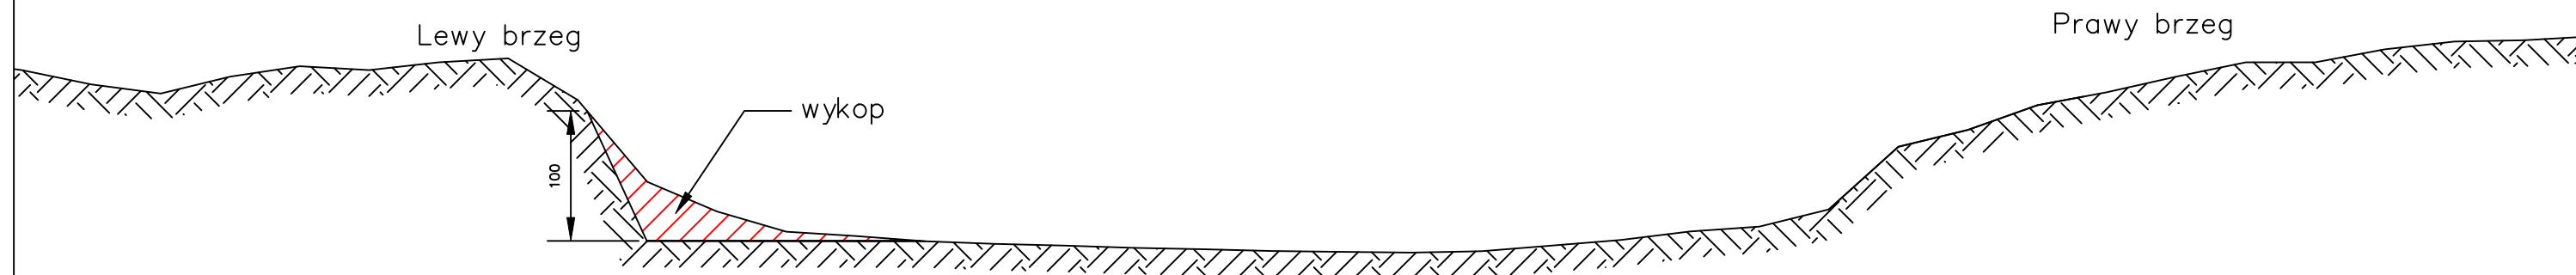

## naturyzacja wariant W3 – przekrój w nasypie

Wariant: W3 (naprzemienne przekopy brzegów koryta na 1 m głębokości i 10 m długości, wraz z odsypywaniem zgromadzonej warstwy ziemi po jednej stronie ciek)

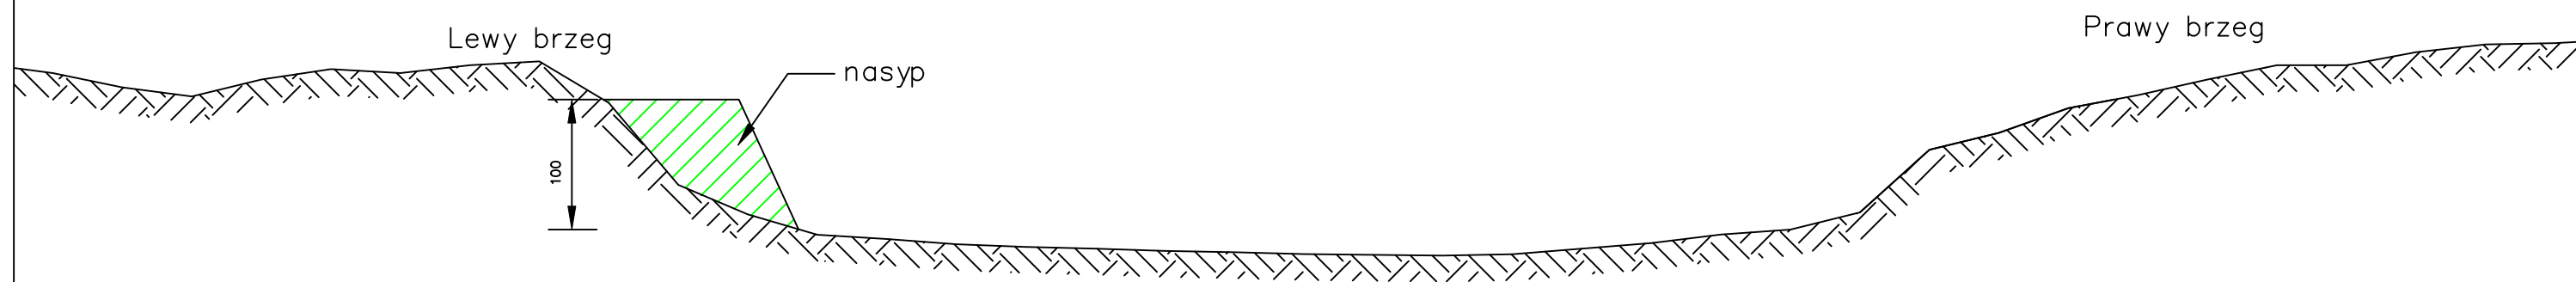

Inwestor: Polskie Biuro Regionalnego Centrum Ekologicznego na Europie Środkowej i Wschodniej REC Polska ul. Grzybowska 22/24 02-219 Warszawa	Prawa autorskie KOMES Water i Multiconsult Polska. Ten rysunek nie może być powielany lub kopiowany bez zgody.	KOMES Multiconsult POLSKA
Wykonawca: Komes Water Sp. z o.o. ul. Na Grobli 34 54-421 Wrocław Biuro techniczne: ul. Kaszubska 57/404 70-402 Szczecin	Etap III – koncepcja programowo-przestrzenna działań technicznych realizowanych w ramach projektu "Kampinos WetLife" LIFE19 NAT/PL/000746	
Multiconsult Polska Sp. z o.o. ul. Berkałowska 17, 00-203 Warszawa	Nazwa rysunku: Schematyczny rysunek prac naturyzacyjnych - przekrój poprzeczny w koronie - wariant W3	Data: sierpień 2022 r.
1:50	<b>Rysunek nr 7.3</b>	Rewizja: 0