
Rzut oczka nr 1


skala 1:100

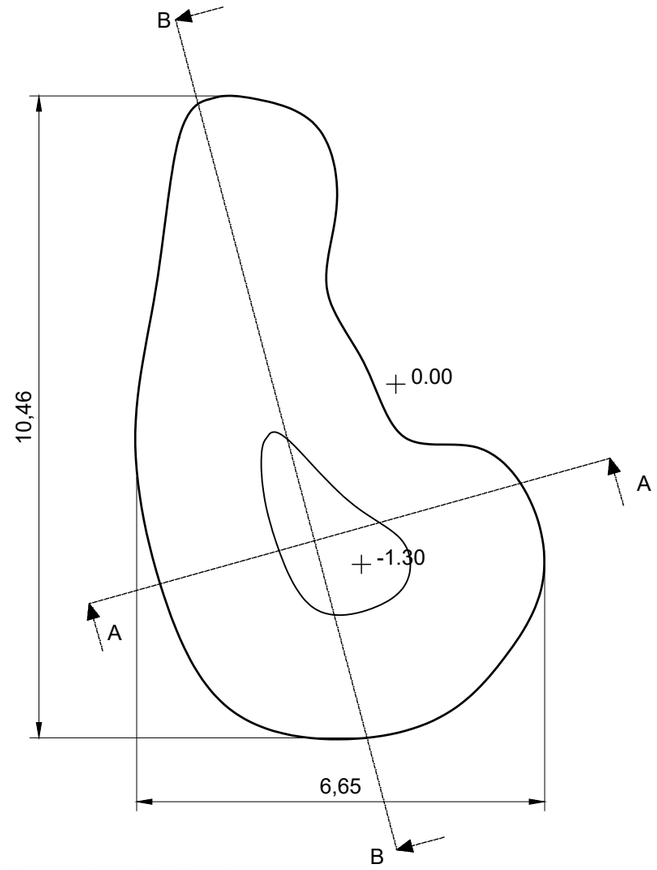

Obiekt / nr oczka	Obiekt nr 1
Obręb, działka ewidencyjna	212/2 Łubiec
X środka obiektu	5795784.68
Y środka obiektu	7473253.95
Pow. górnego obrysu wykopu [m^2]	41
Powierzchnia dna [m^2]	5
Rzędne projektowanego dna [m n.p.m.]	73.60
Maksymalna głębokość wykopu [m p.p.t.]	1,3
Szacunkowa objętość wykopu [m^3]	26


Przekrój A-A

skala 1:100

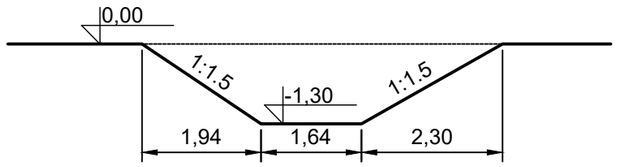


Przekrój B-B

skala 1:100

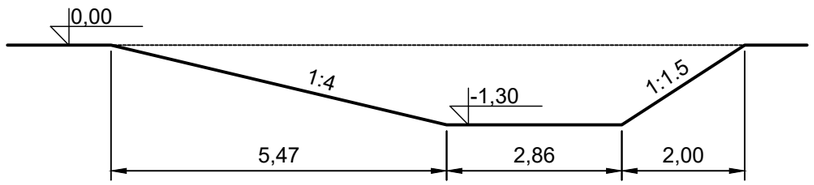

Rzut oczka nr 2


skala 1:100

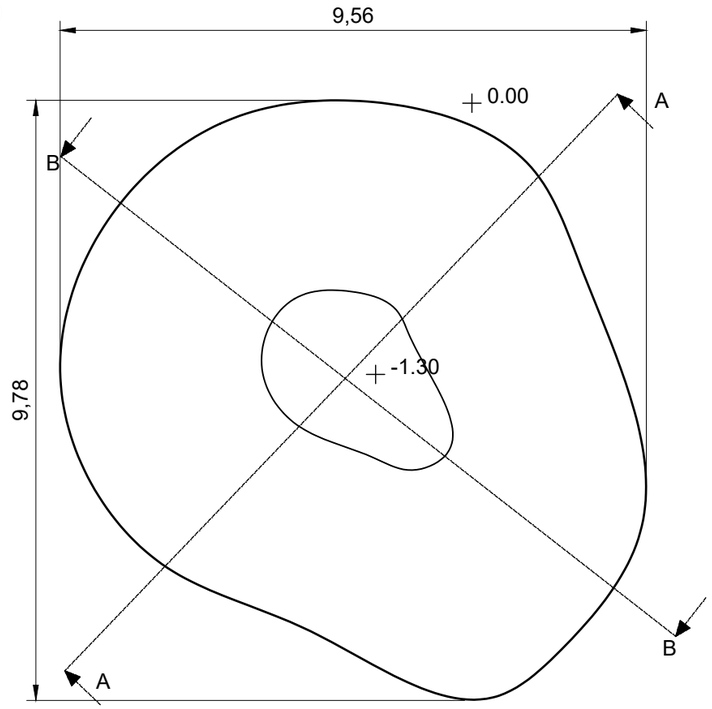

Obiekt / nr oczka	Oczko nr 2
Obręb, działka ewidencyjna	205/2, 206/2 Łubiec
X środka obiektu	5795755.95
Y środka obiektu	7473189.04
Pow. górnego obrysu wykopu [m^2]	65
Powierzchnia dna [m^2]	7
Rzędne projektowanego dna [m n.p.m.]	73,60
Maksymalna głębokość wykopu [m p.p.t.]	1,3
Szacunkowa objętość wykopu [m^3]	40


Przekrój A-A

skala 1:100

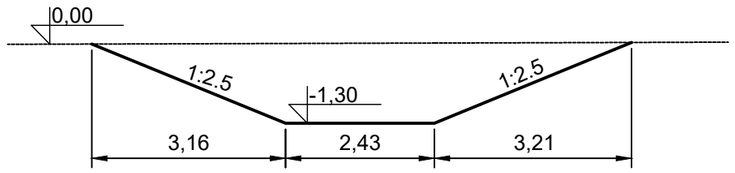


Przekrój B-B

skala 1:100

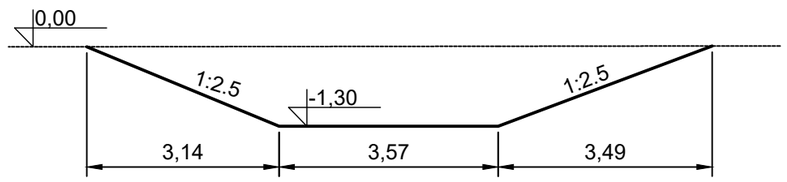

Rzut oczka nr 3


skala 1:200

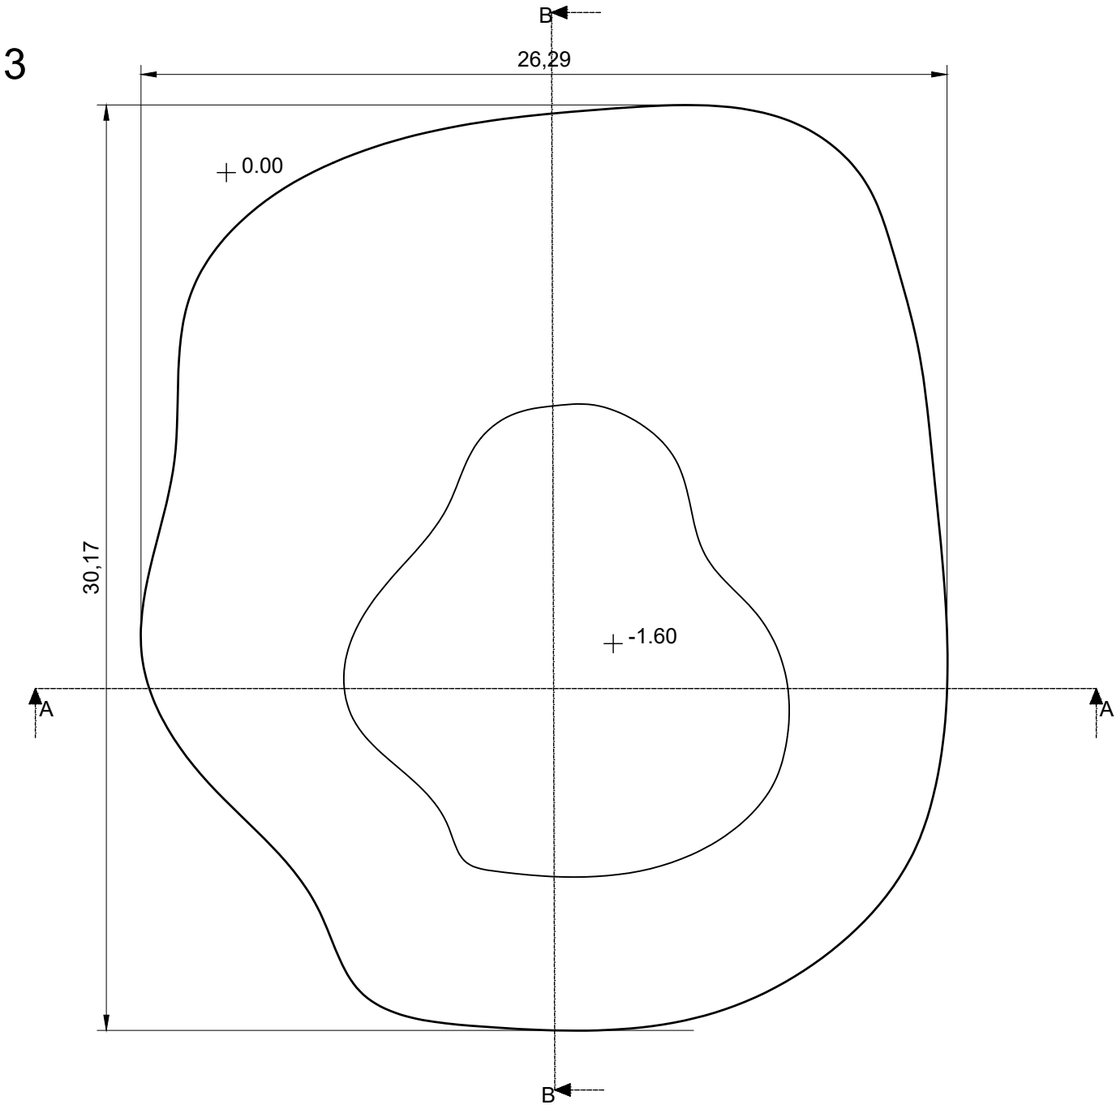

Obiekt / nr oczka	Oczko nr 3
Obręb, działka ewidencyjna	201/2 Łubiec
X środka obiektu	5795782.45
Y środka obiektu	7473125.60
Pow. górnego obrysu wykopu [m^2]	641
Powierzchnia dna [m^2]	157
Rzędne projektowanego dna [m n.p.m.]	73,35
Maksymalna głębokość wykopu [m p.p.t.]	1,6
Szacunkowa objętość wykopu [m^3]	595


Przekrój A-A

skala 1:100

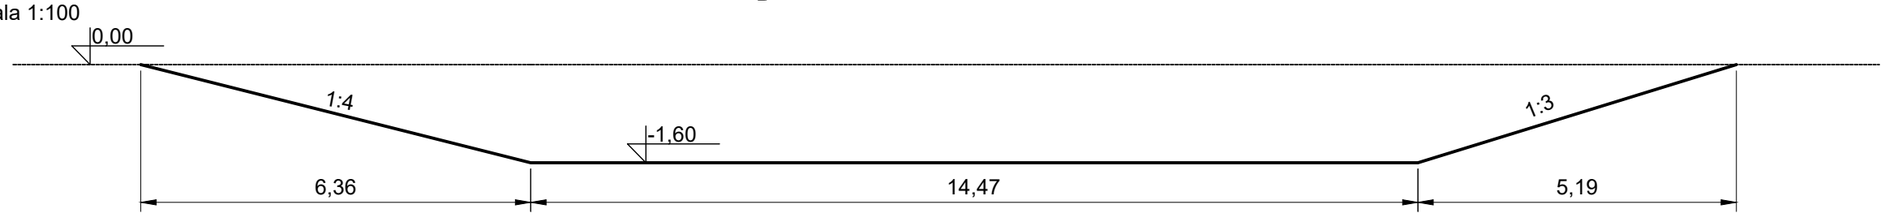


Przekrój B-B

skala 1:100

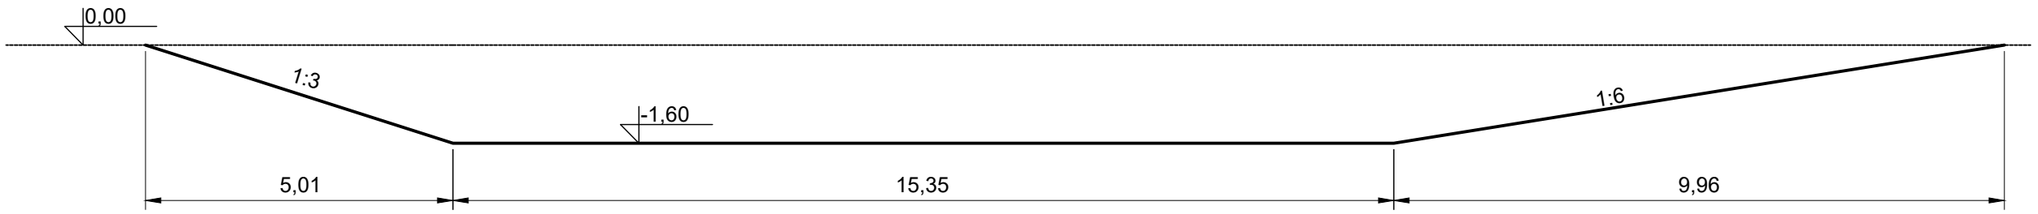

Rzut oczka nr 4


skala 1:100

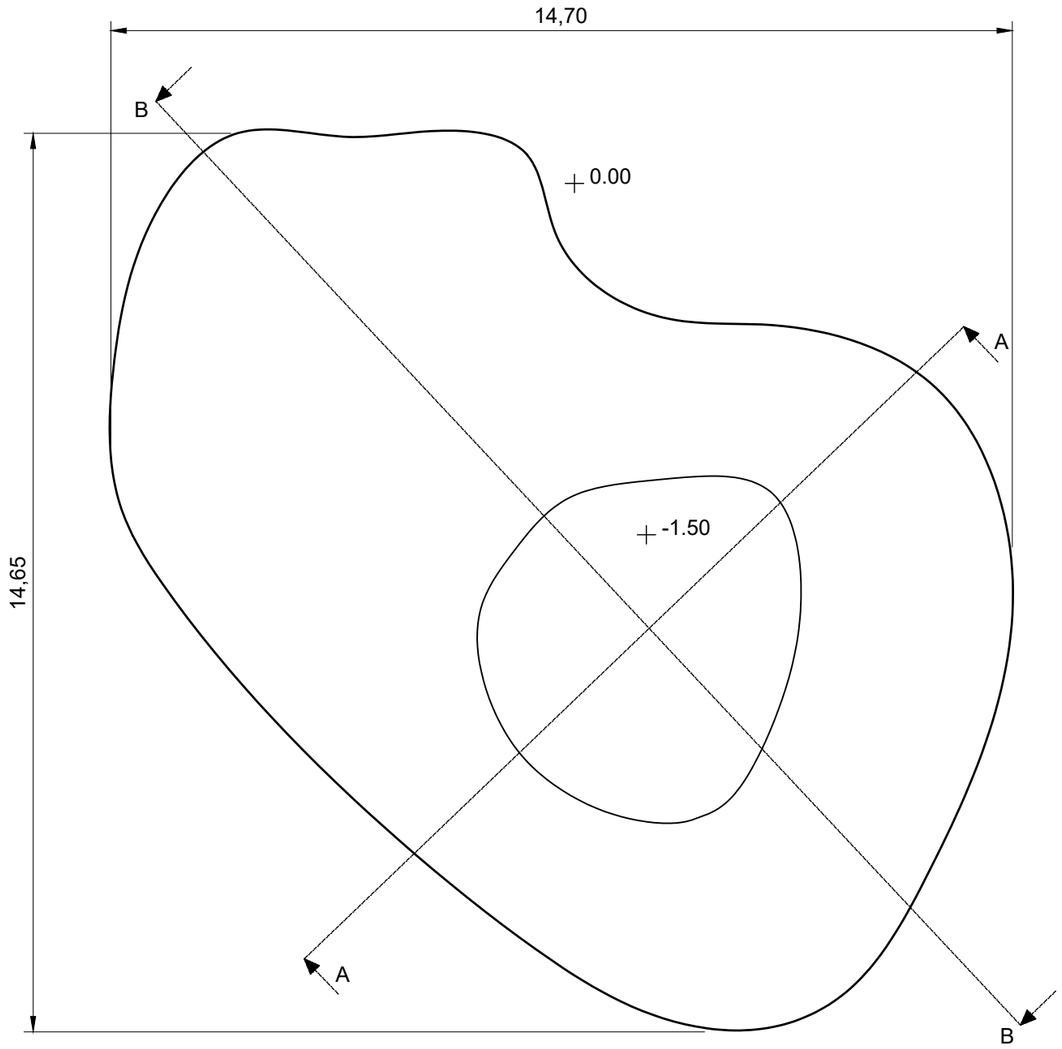

Obiekt / nr oczka	Oczko nr 4
Obręb, działka ewidencyjna	198/2, 196/2 Lubiec
X środka obiektu	5795828.89
Y środka obiektu	7473039.81
Pow. górnego obrysu wykopu [m^2]	142
Powierzchnia dna [m^2]	24
Rzędne projektowanego dna [m n.p.m.]	73,35
Maksymalna głębokość wykopu [m p.p.t.]	1,5
Szacunkowa objętość wykopu [m^3]	112


Przekrój A-A

skala 1:100

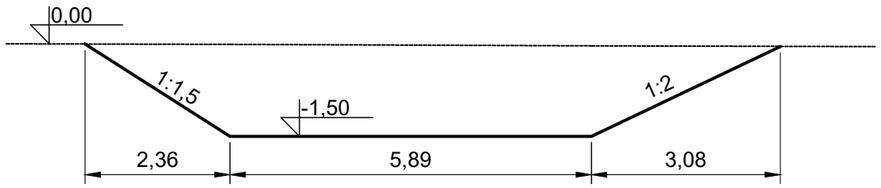


Przekrój B-B

skala 1:100

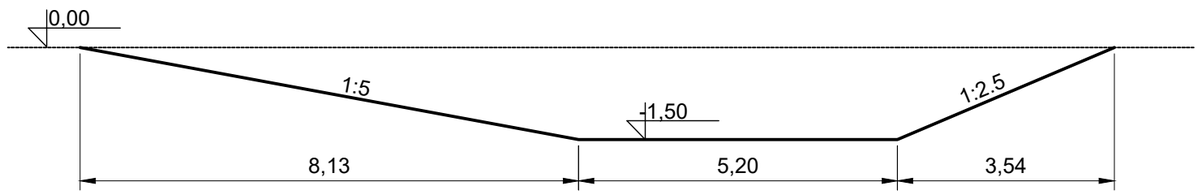

Rzut oczka nr 5


skala 1:100

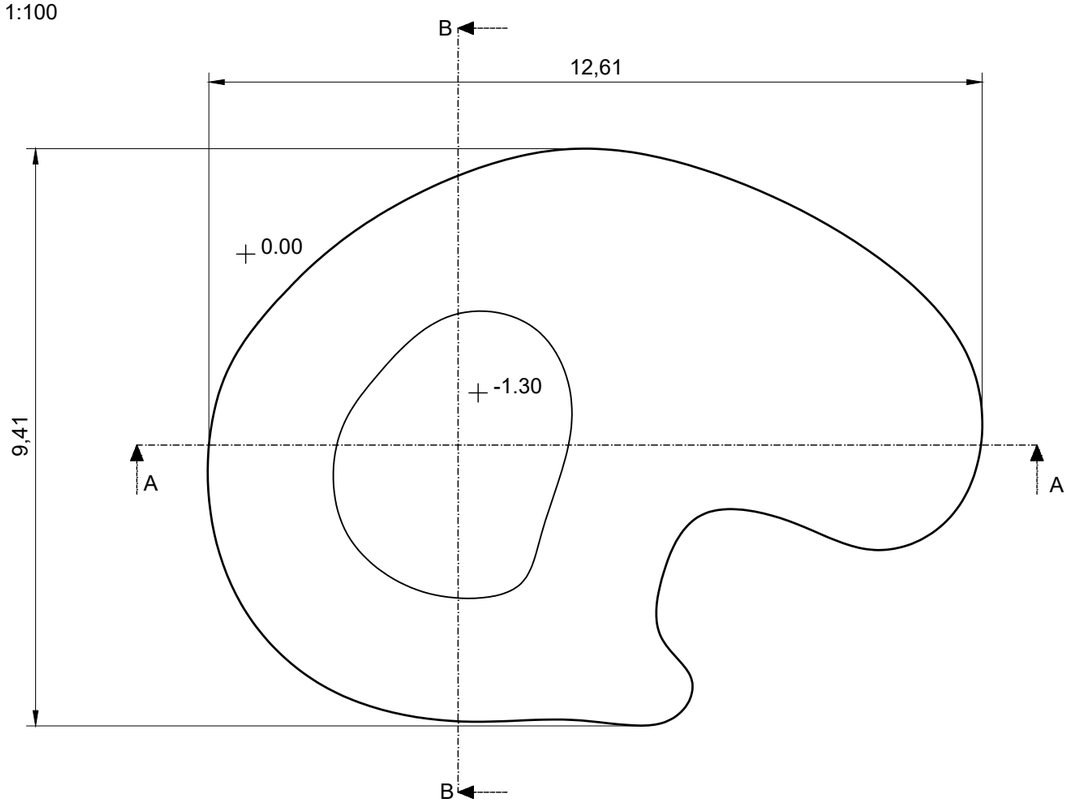

Obiekt / nr oczka	Oczko nr 5
Obręb, działka ewidencyjna	190/3 Łubiec
X środka obiektu	5795824.20
Y środka obiektu	7473089.73
Pow. górnego obrysu wykopu [m^2]	80
Powierzchnia dna [m^2]	14
Rzędne projektowanego dna [m n.p.m.]	73,60
Maksymalna głębokość wykopu [m p.p.t.]	1,3
Szacunkowa objętość wykopu [m^3]	55

Przekrój A-A

skala 1:100

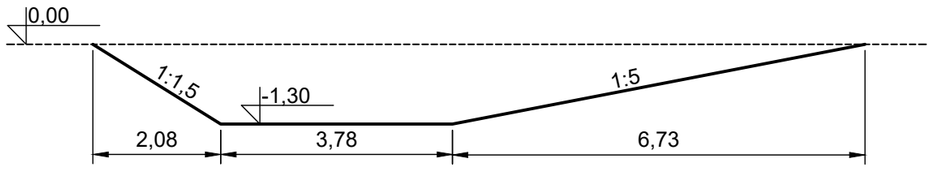

Przekrój B-B

skala 1:100

