


Dane w przekroju:
NPP – 77,63 m n.p.m.
Szerokość przepustu – 0,70 m
Rzędna dna – 76,65 m n.p.m.

Dane wzdłuż cieku:
całkowita długość przepustów – 6,3 m
szerokość cieku – 6,0 m

Zaborów Leśny

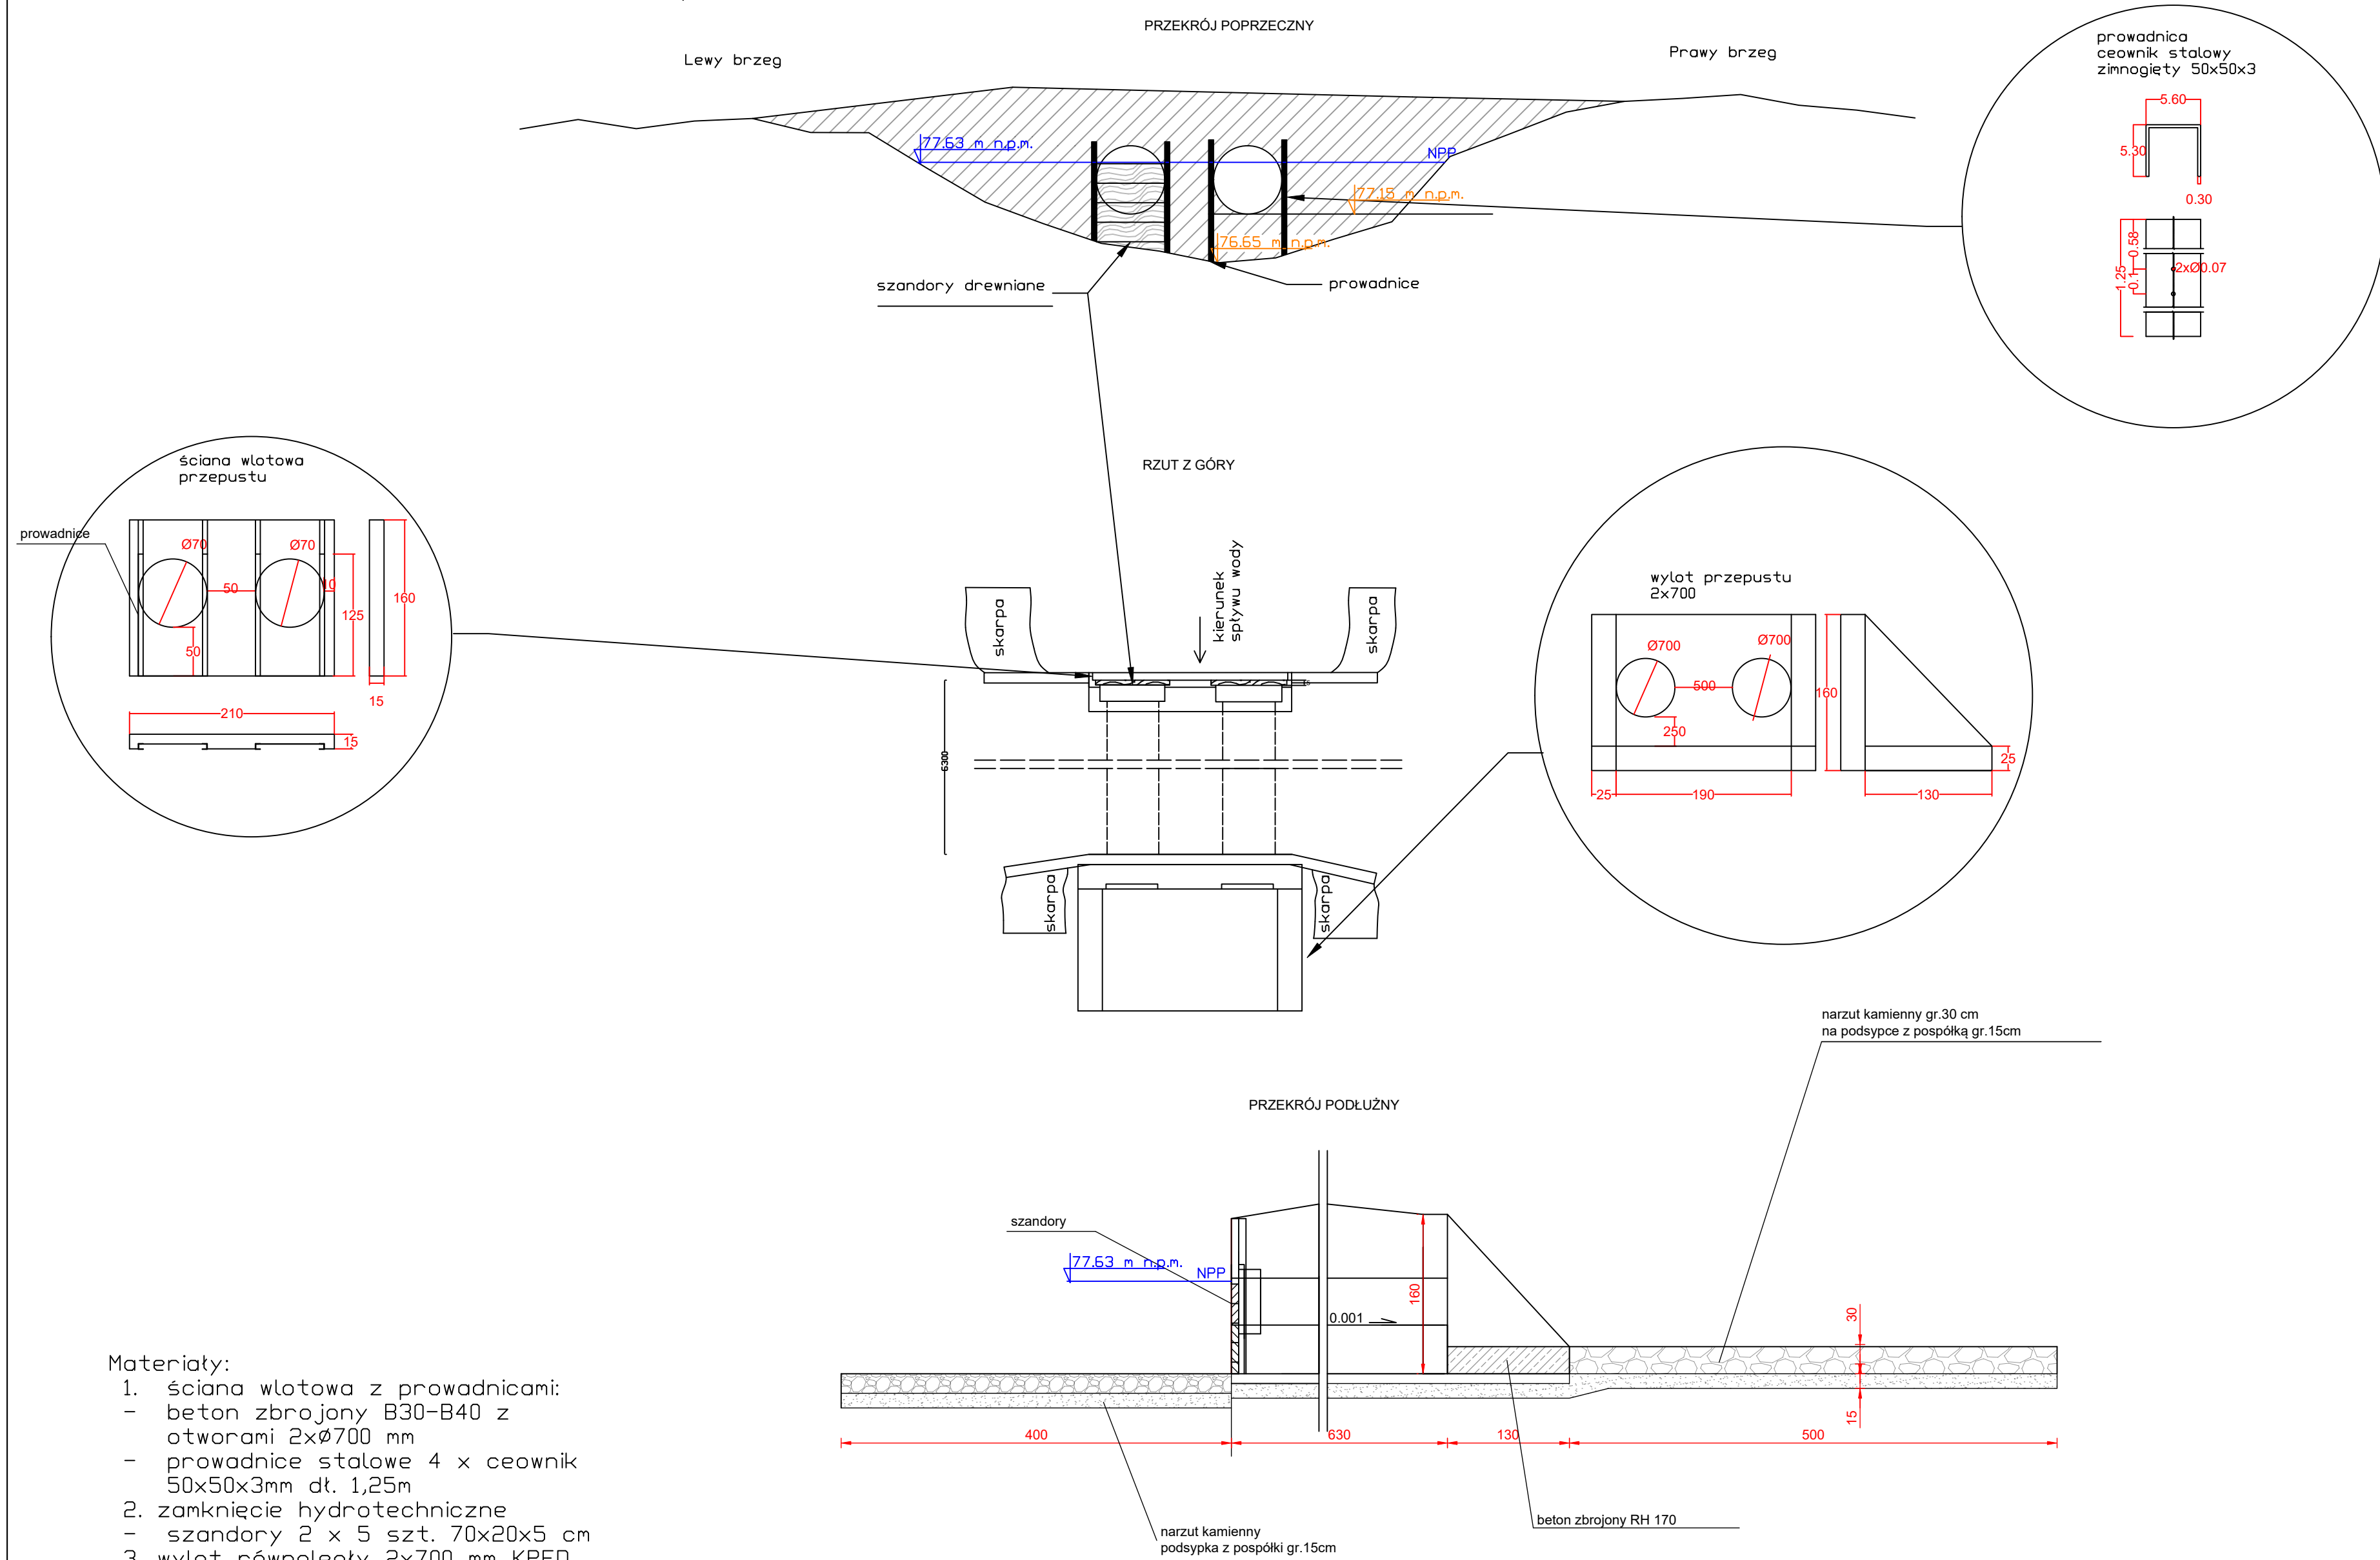

- Materiały:
- ściana wlotowa z prowadnicami:
 - beton zbrojony B30-B40 z otworami 2xØ700 mm
 - prowadnice stalowe 4 x ceownik 50x50x3mm dt. 1,25m
 - zamknięcie hydrotechniczne
 - szandory 2 x 5 szt. 70x20x5 cm
 - wylot równoległy 2x700 mm KPED

Jednostka projektowa:				
Komes Water Sp. z o. o. ul. Na Grobli 34, 50-421 Wrocław				
				
Biuro techniczne: al. Bohaterów Wa-wy 55, 71-070 Szczecin				
Opracował:	Data:	Podpis:		
mgr inż. Maciej Humiczewski	09. 2023r.			
Inwestor:		Adres inwestycji:		
Polskie Biuro Regionalnego Centrum Ekologicznego na Europę Środkową i Wschodnią REC Polska ul. Linowa 18 02-013 Warszawa		województwo: Mazowieckie powiat: warszawski zachodni		
Nazwa projektu:				
Budowa obiektów małej retencji oraz działania naturyzacyjne - Kanał Zaborowski				
Kampania WetLife" LIFE19 NAT/PL/000746 – Budowa obiektów małej retencji – budowli piętrzących na kanale Łąsica oraz kanale Zaborowski wraz z naturalizacją koryt				
Nazwa rysunku:				
Schemat budowli piętrzącej - przekrój poprzeczny, podłużny i rzut z góry przepustu Zaborów Leśny				
Stadium:	Branda:	Skala:	Numer rysunku:	Rewizja:
projekt techniczny	-	1:50	4.9	0