



# STARY ŁUBIEC

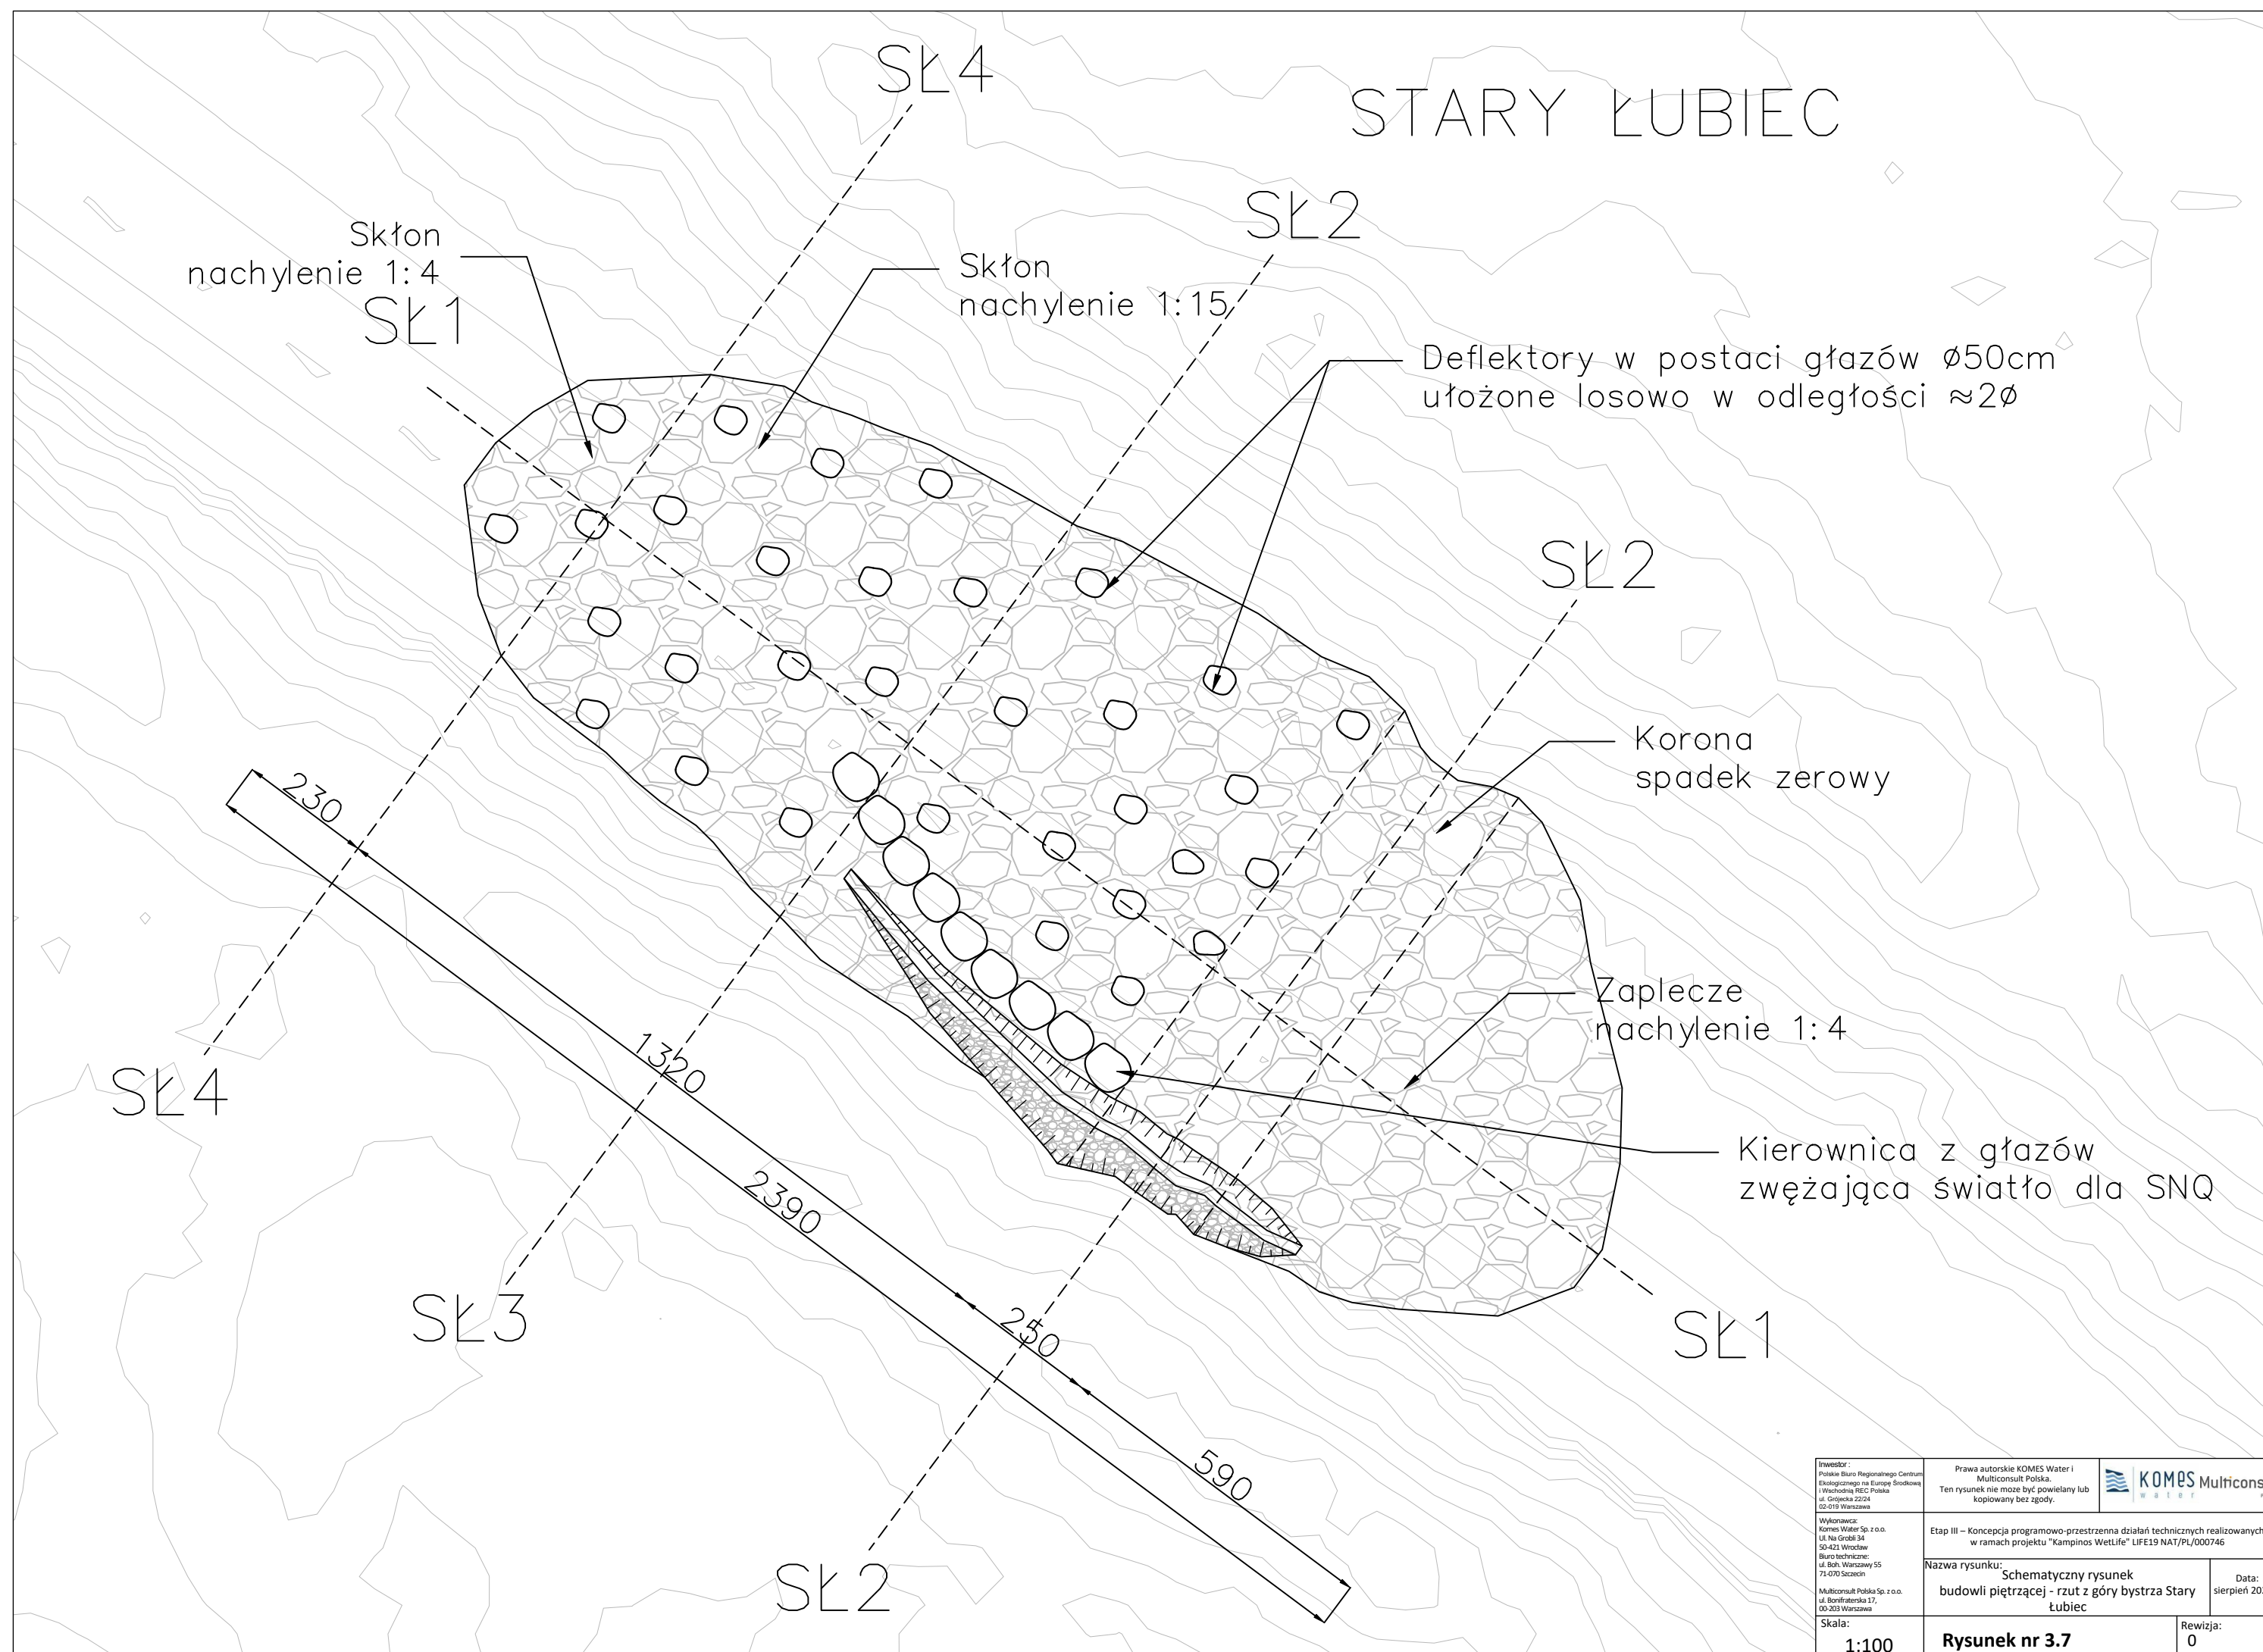

<p><b>Inwestor:</b> Polskie Biuro Regionalnego Centrum Ekologicznego na Europe Środkową i Wschodnią REIC Polska ul. Grójcka 22/24 02-019 Warszawa</p>	<p>Prawa autorskie KOMES Water i Multiconsult Polska. Ten rysunek nie może być powielany lub kopiowany bez zgody.</p>	
<p>Etap III – koncepcja programowo-przestrzenna działań technicznych realizowanych w ramach projektu "Kampus WetLife" LIFE19 NAT/PL/D00746</p>		
<p><b>Wykonawca:</b> Komes Water Sp. z o.o. Ul. Na Grobli 34 50-421 Wrocław Biuro techniczne: ul. Boh. Warszawy 55 71-070 Szczecin</p>	<p><b>Nazwa rysunku:</b> Schematyczny rysunek budowli piętrzącej - rzut z góry bystrza Stary Łubiec</p>	<p><b>Data:</b> sierpień 2022 r.</p>
<p><b>Skala:</b> 1:100</p>	<p><b>Rysunek nr 3.7</b></p>	<p><b>Rewizja:</b> 0</p>